


5

Oświadczam, że treść mapy, na której wykonano niniejszy projekt jest zgodna z treścią mapy do celów projektowych GGN.6642.1.169.2021_10885 poświadczonej przez wykonawcę prac geodezyjnych inż. Mariusza Wilamowskiego (upr. 19525)

autor oświadczenia: mgr inż. Tomasz Starczewski
nr upr. 6/95/OL

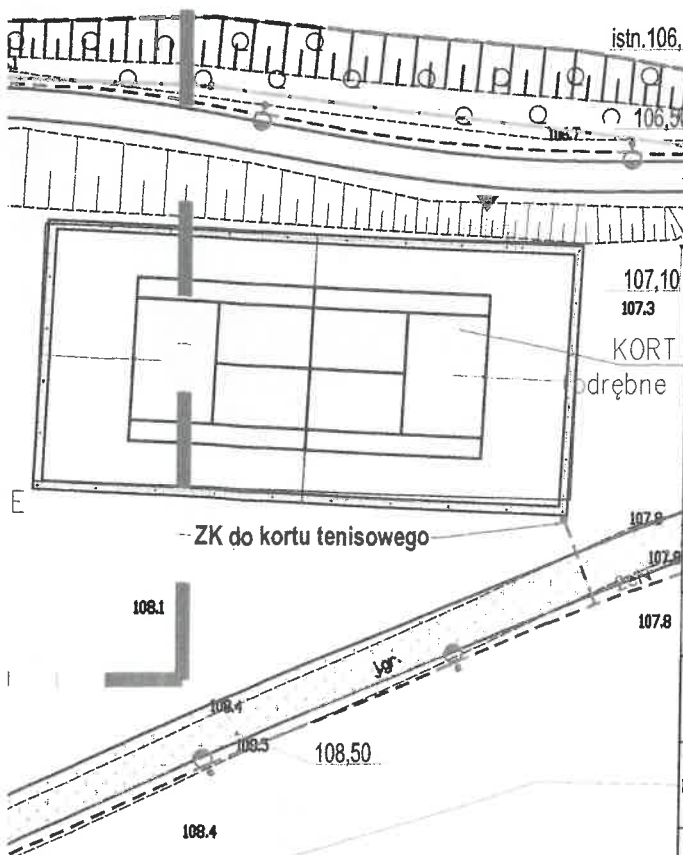

 PRACOWNIA PROJEKTOWA MICHAŁ STARCZEWSKI 10-708 OLSZTYN UL. PROMIENISTA 24 TEL. 797-717-516		Obiekt: Projekt zagospodarowania terenu - ujęcie wody z Jeziora Ukiel	
		Adres: Olsztyn, ul. Pływacka dz. nr ew. 1/8 obręb 41 M. Olsztyn	STADIUM PROJEKTOWE:
Temat: Plan zagospodarowania terenu - instalacja do poboru wody z jeziora Ukiel		PROJEKT ZAGOSPODAROWANIA TERENU	
Branża:		WYMAGANIA	
Sanitarna	Projektant	mgr inż. Tomasz Starczewski upr. bud. nr 6/95/OL	
	Sprawdzający	mgr inż. Robert Błażek upr. bud. nr WAM/0021/PWOŚ/08	
Konstrukcyjna	Projektant	mgr inż. Mariusz Tomczuk upr. bud. 43/02/OL	
	Sprawdzający	mgr inż. Sebastian Czubkowski upr. bud. WAM/0028/POOK/12	
Elektryczna	Projektant	mgr inż. Wojciech Mroziowski upr. bud. WAM/0145/POGE/10	
	Sprawdzający	mgr inż. Radosław Czajka upr. bud. WAM/0136/PWOE/17	
Opracowujący:		Skala: 1:500	Data: MAJ 2022
		Nr rys.:	S01

Ujęcie nr

