



ANALIZA FUNKCJI ORAZ CECH ZABUDOWY I ZAGOSPODAROWANIA TERENU

SKALA 1:1000

wg rozporządzenia Ministra Infrastruktury z dnia 26 sierpnia 2003 r. (Dz. U. Nr 164 poz.1588) w zakresie warunków o których mowa w art. 61 ust. 1-5 ustawy o planowaniu i zagospodarowaniu przestrzennym (t.j. Dz. U. z 2022 r. poz. 503)

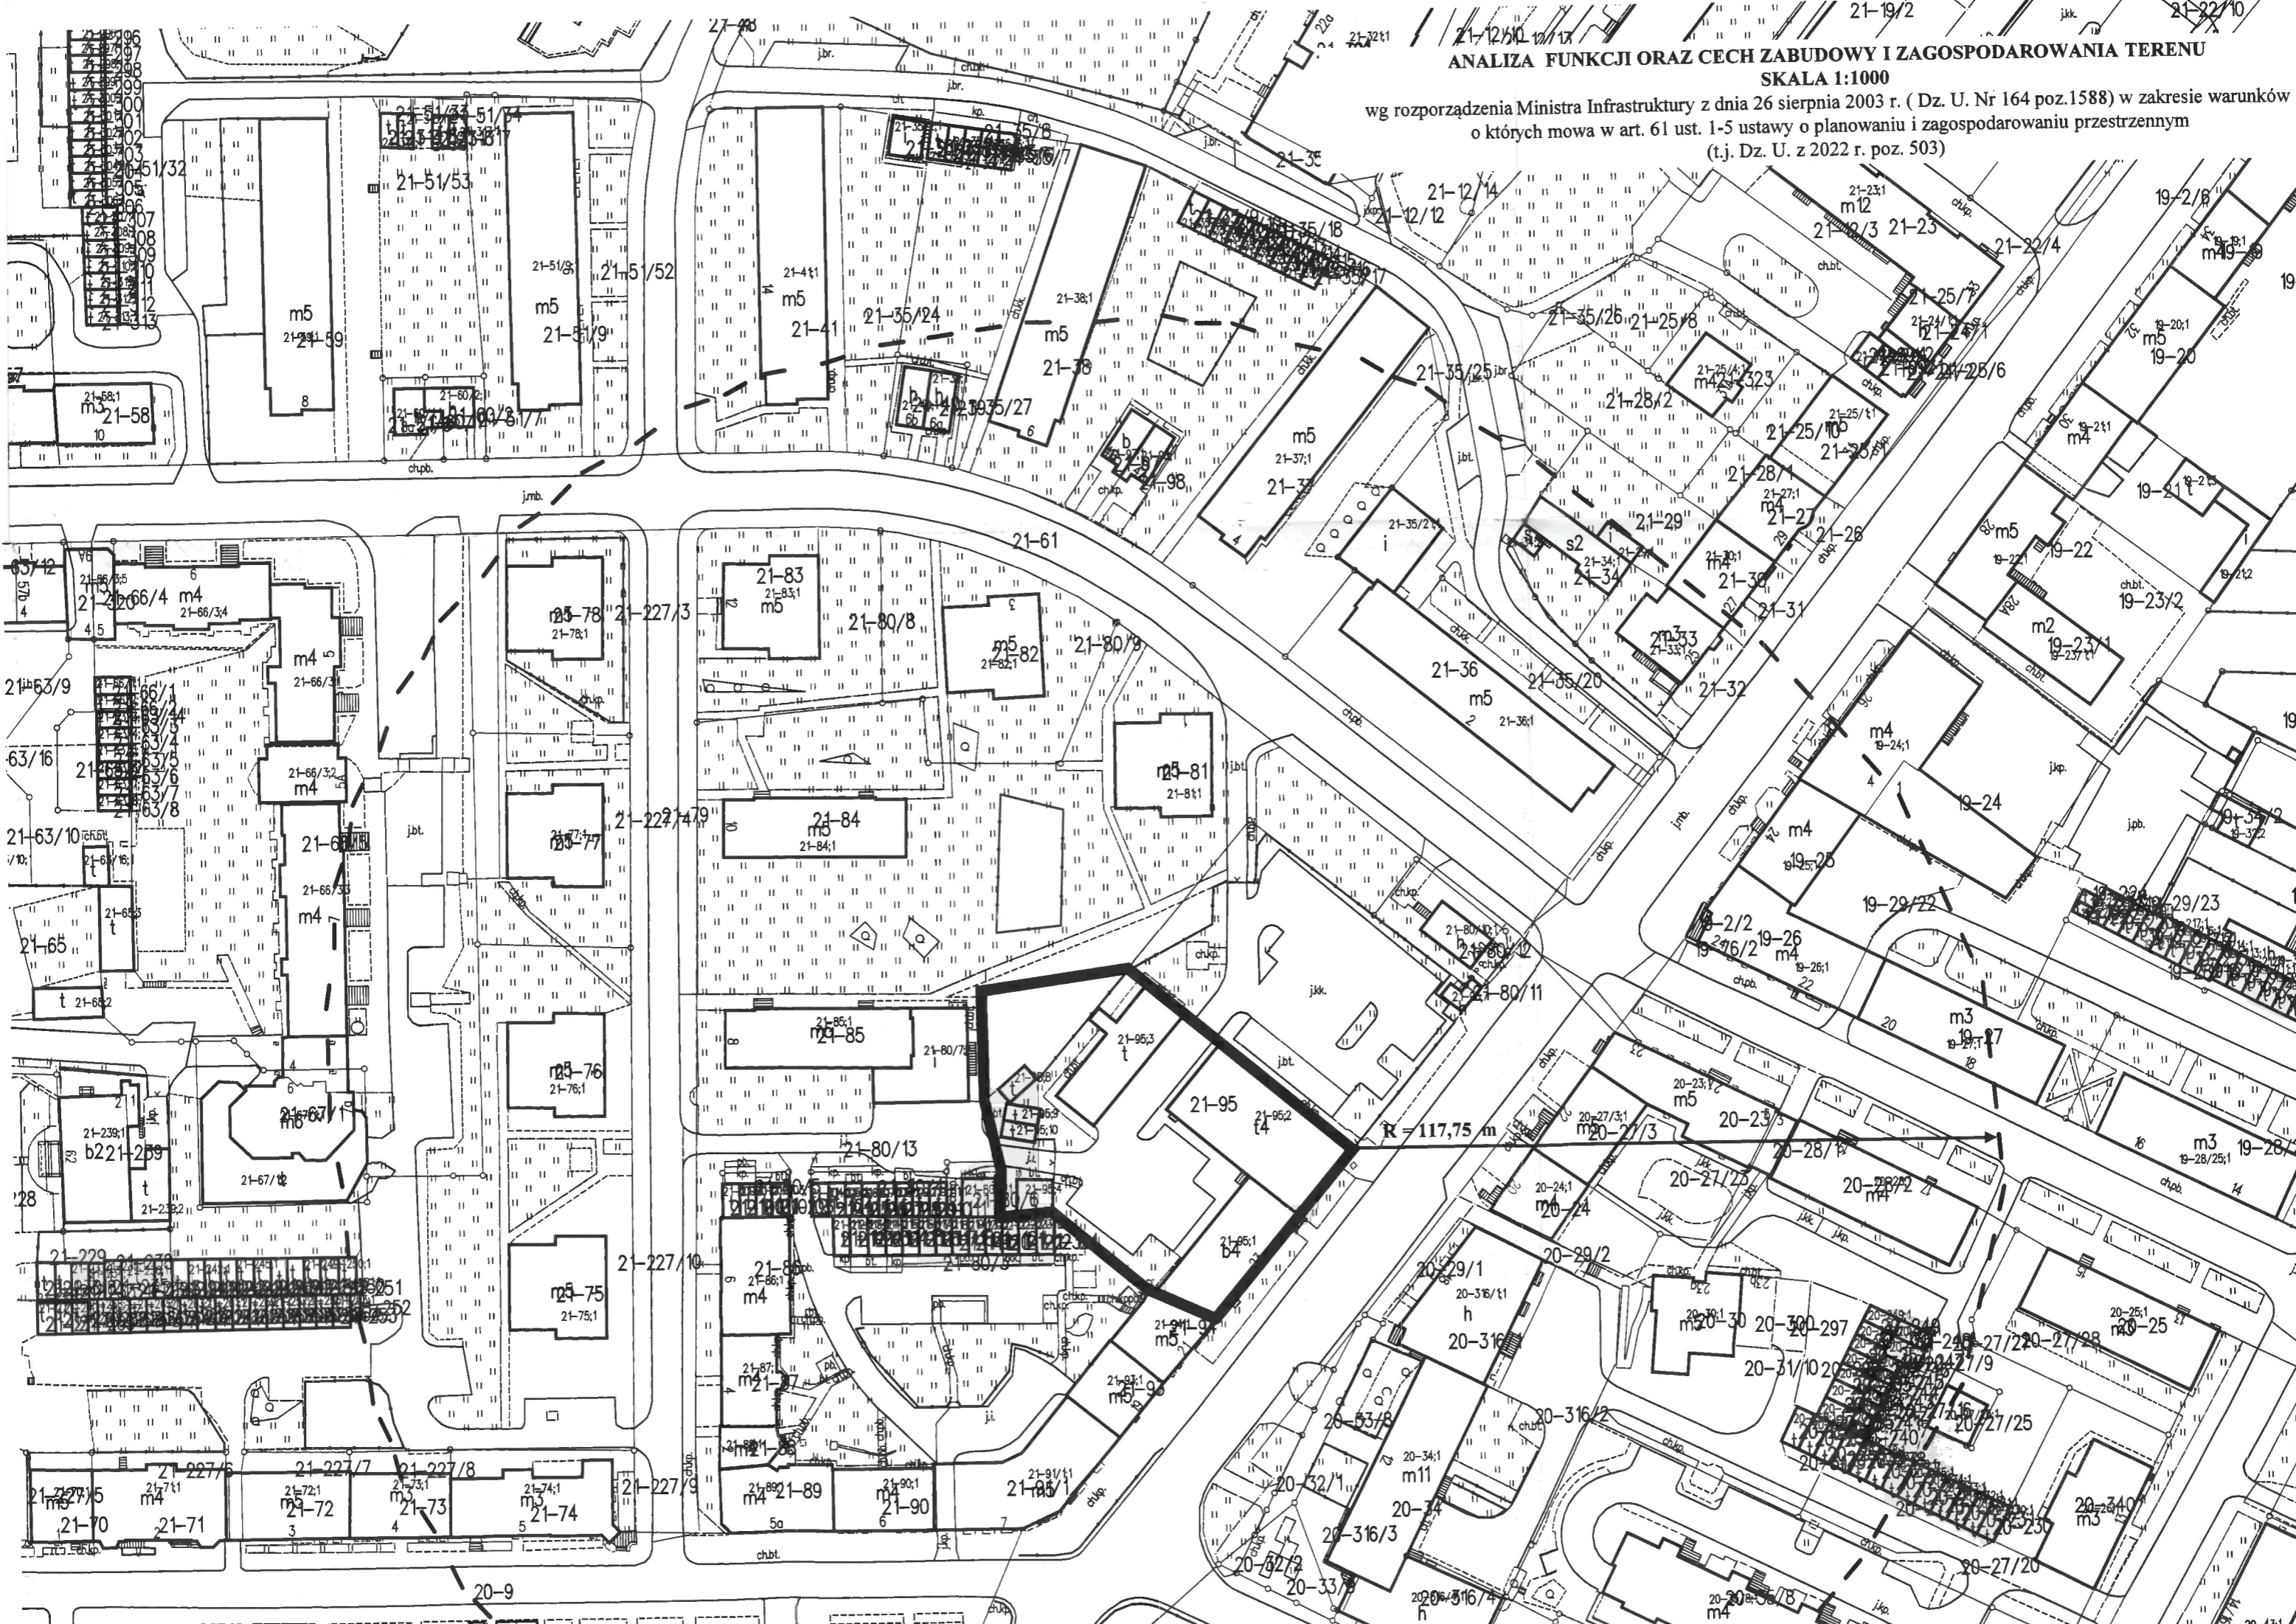

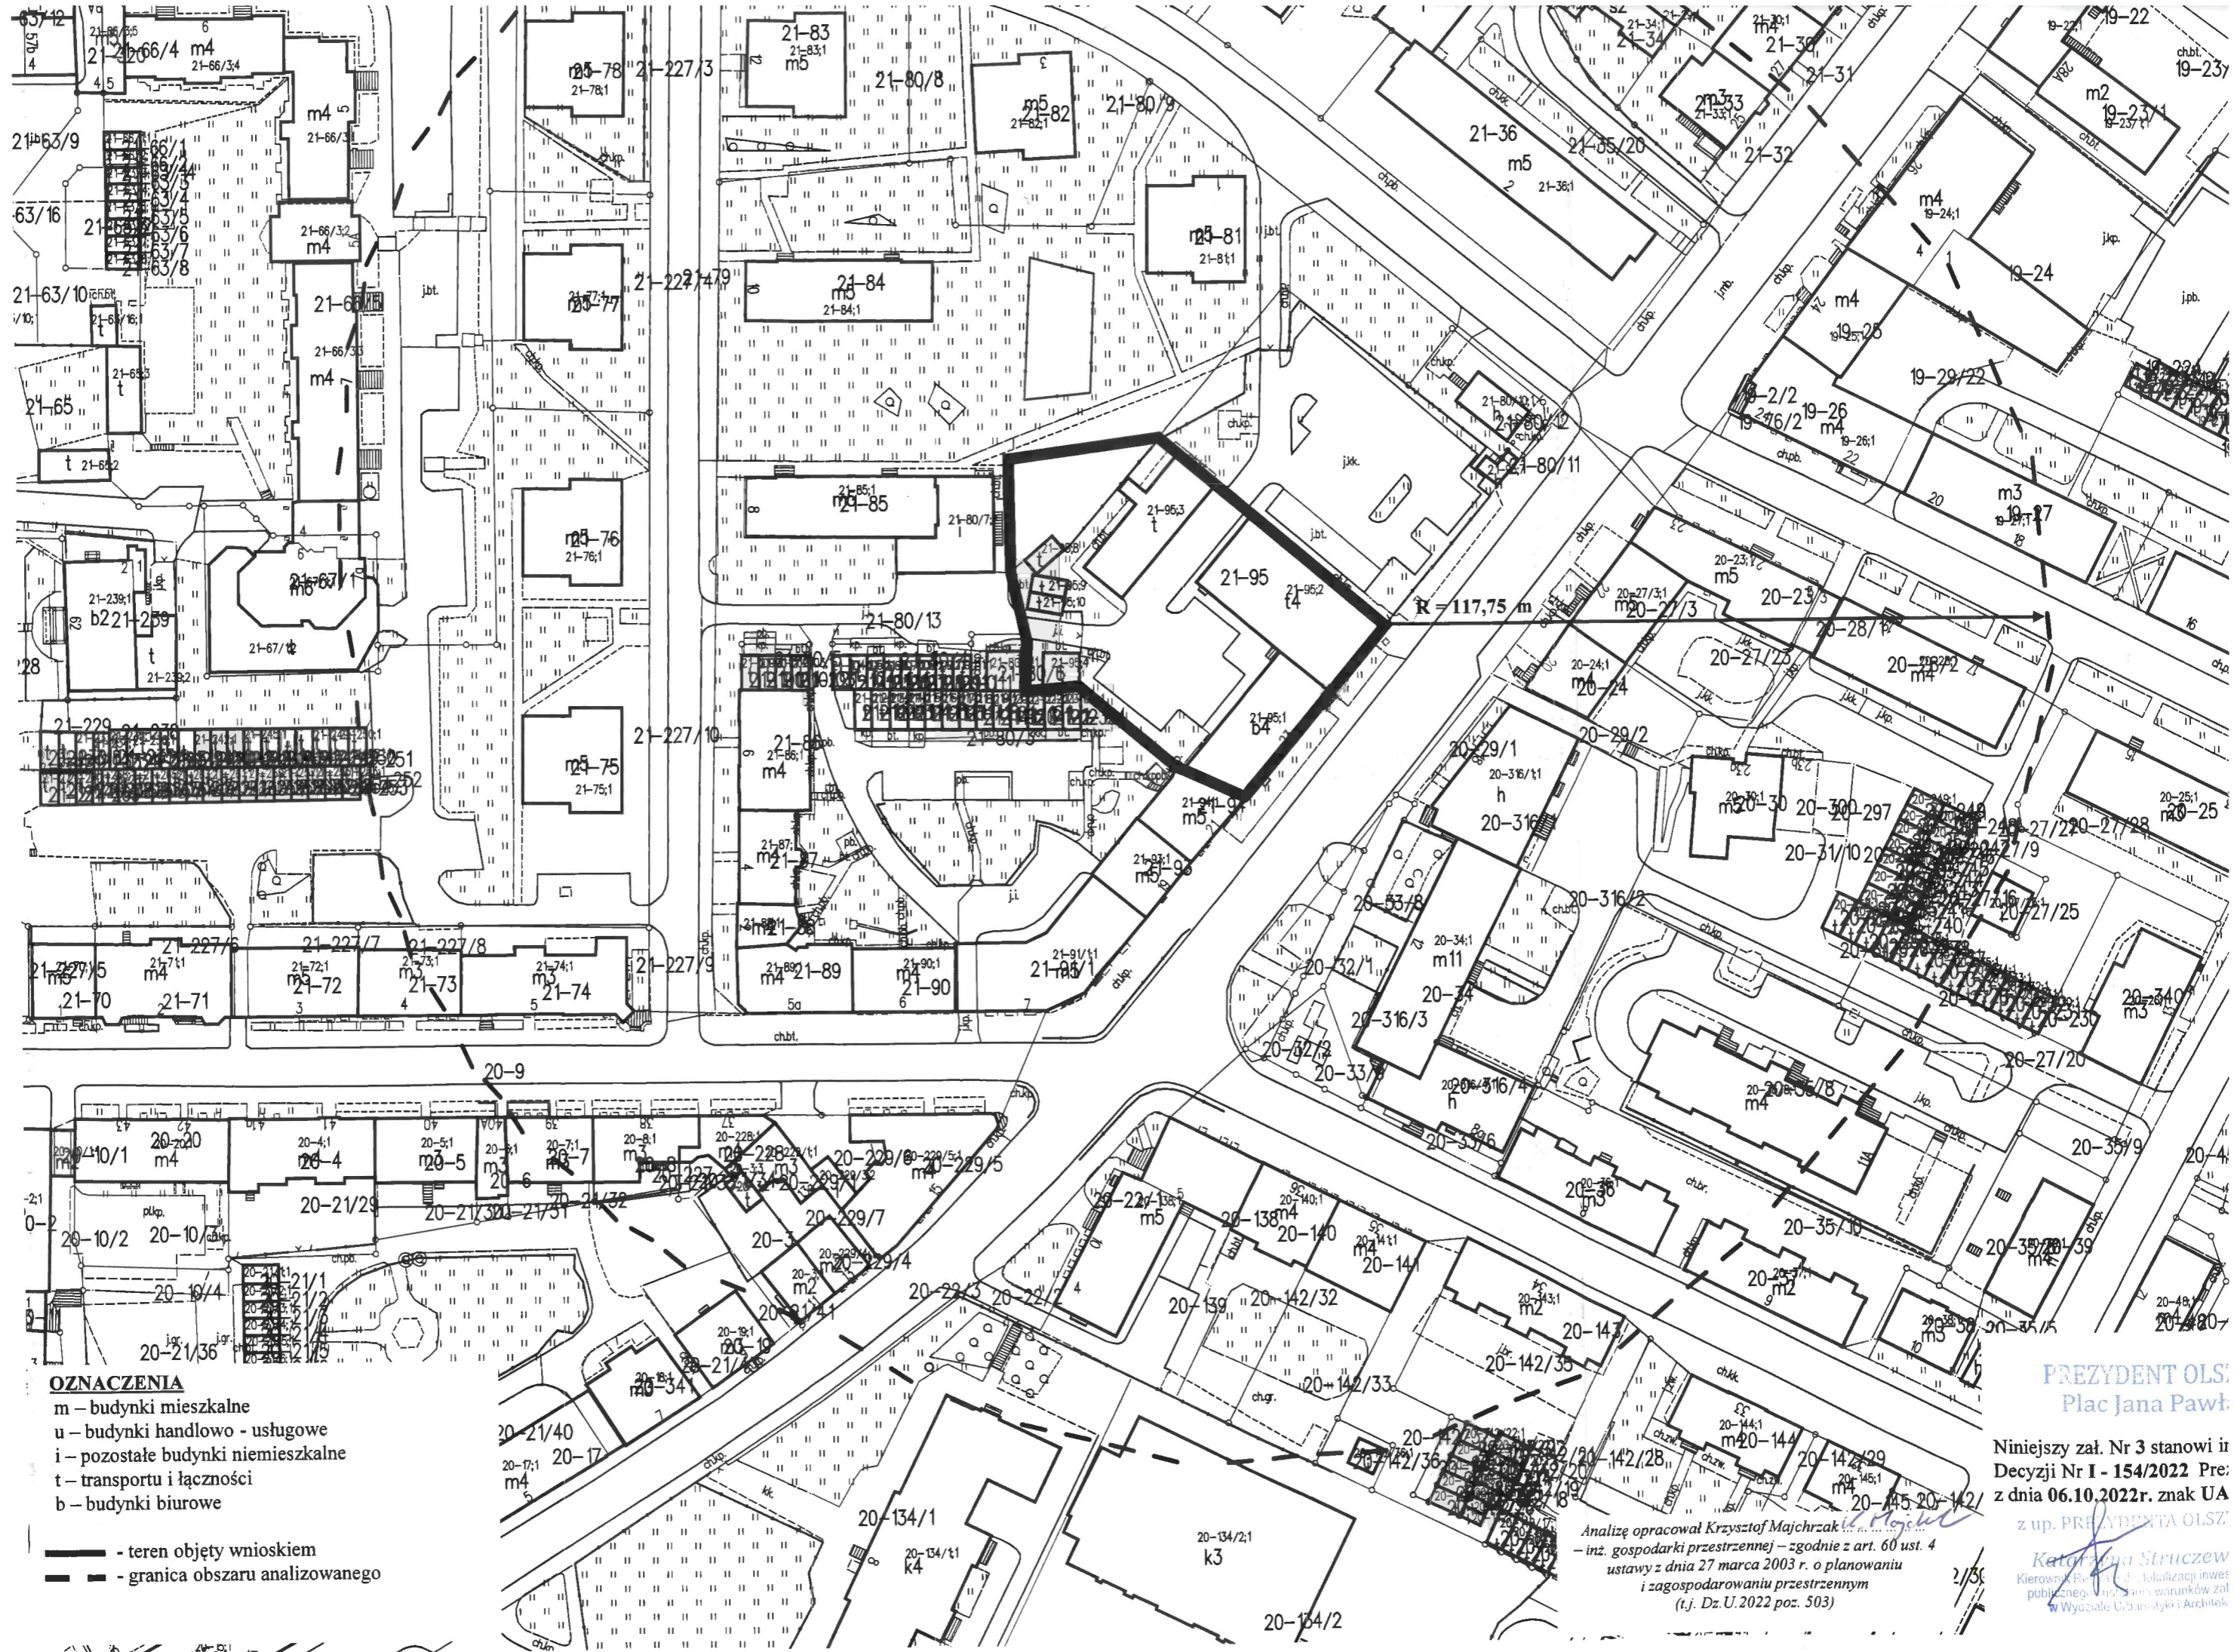

**OZNACZENIA**

- m – budynki mieszkalne
- u – budynki handlowo - usługowe
- i – pozostałe budynki niemieszkalne
- t – transportu i łączności
- b – budynki biurowe

- teren objęty wnioskiem
- granica obszaru analizowanego

**PREZYDENT OLS.**  
Plac Jana Pawła

Niniejszy zał. Nr 3 stanowi ir Decyzji Nr I - 154/2022 Pre: z dnia 06.10.2022r. znak UA z up. PREZYDENTA OLSZ

Analizę opracował Krzysztof Majchrzak  
- inż. gospodarki przestrzennej – zgodnie z art. 60 ust. 4 ustawy z dnia 27 marca 2003 r. o planowaniu i zagospodarowaniu przestrzennym (t.j. Dz.U.2022 poz. 503)

**Katarzyna Struczew**  
Kierownik Pracowni Lokalizacji i planów publicznych. Wydział Urbanistyki i Architektury