



ANALIZA FUNKCJI ORAZ CECH ZABUDOWY I ZAGOSPODAROWANIA TERENU
SKALA 1:1000

wg rozporządzenia Ministra Infrastruktury z dnia 26 sierpnia 2003 r. (Dz. U. Nr 164 poz.1588) w zakresie warunków o których mowa w art. 61 ust. 1-5 ustawy o planowaniu i zagospodarowaniu przestrzennym (t.j. Dz. U. z 2022 r. poz. 503)

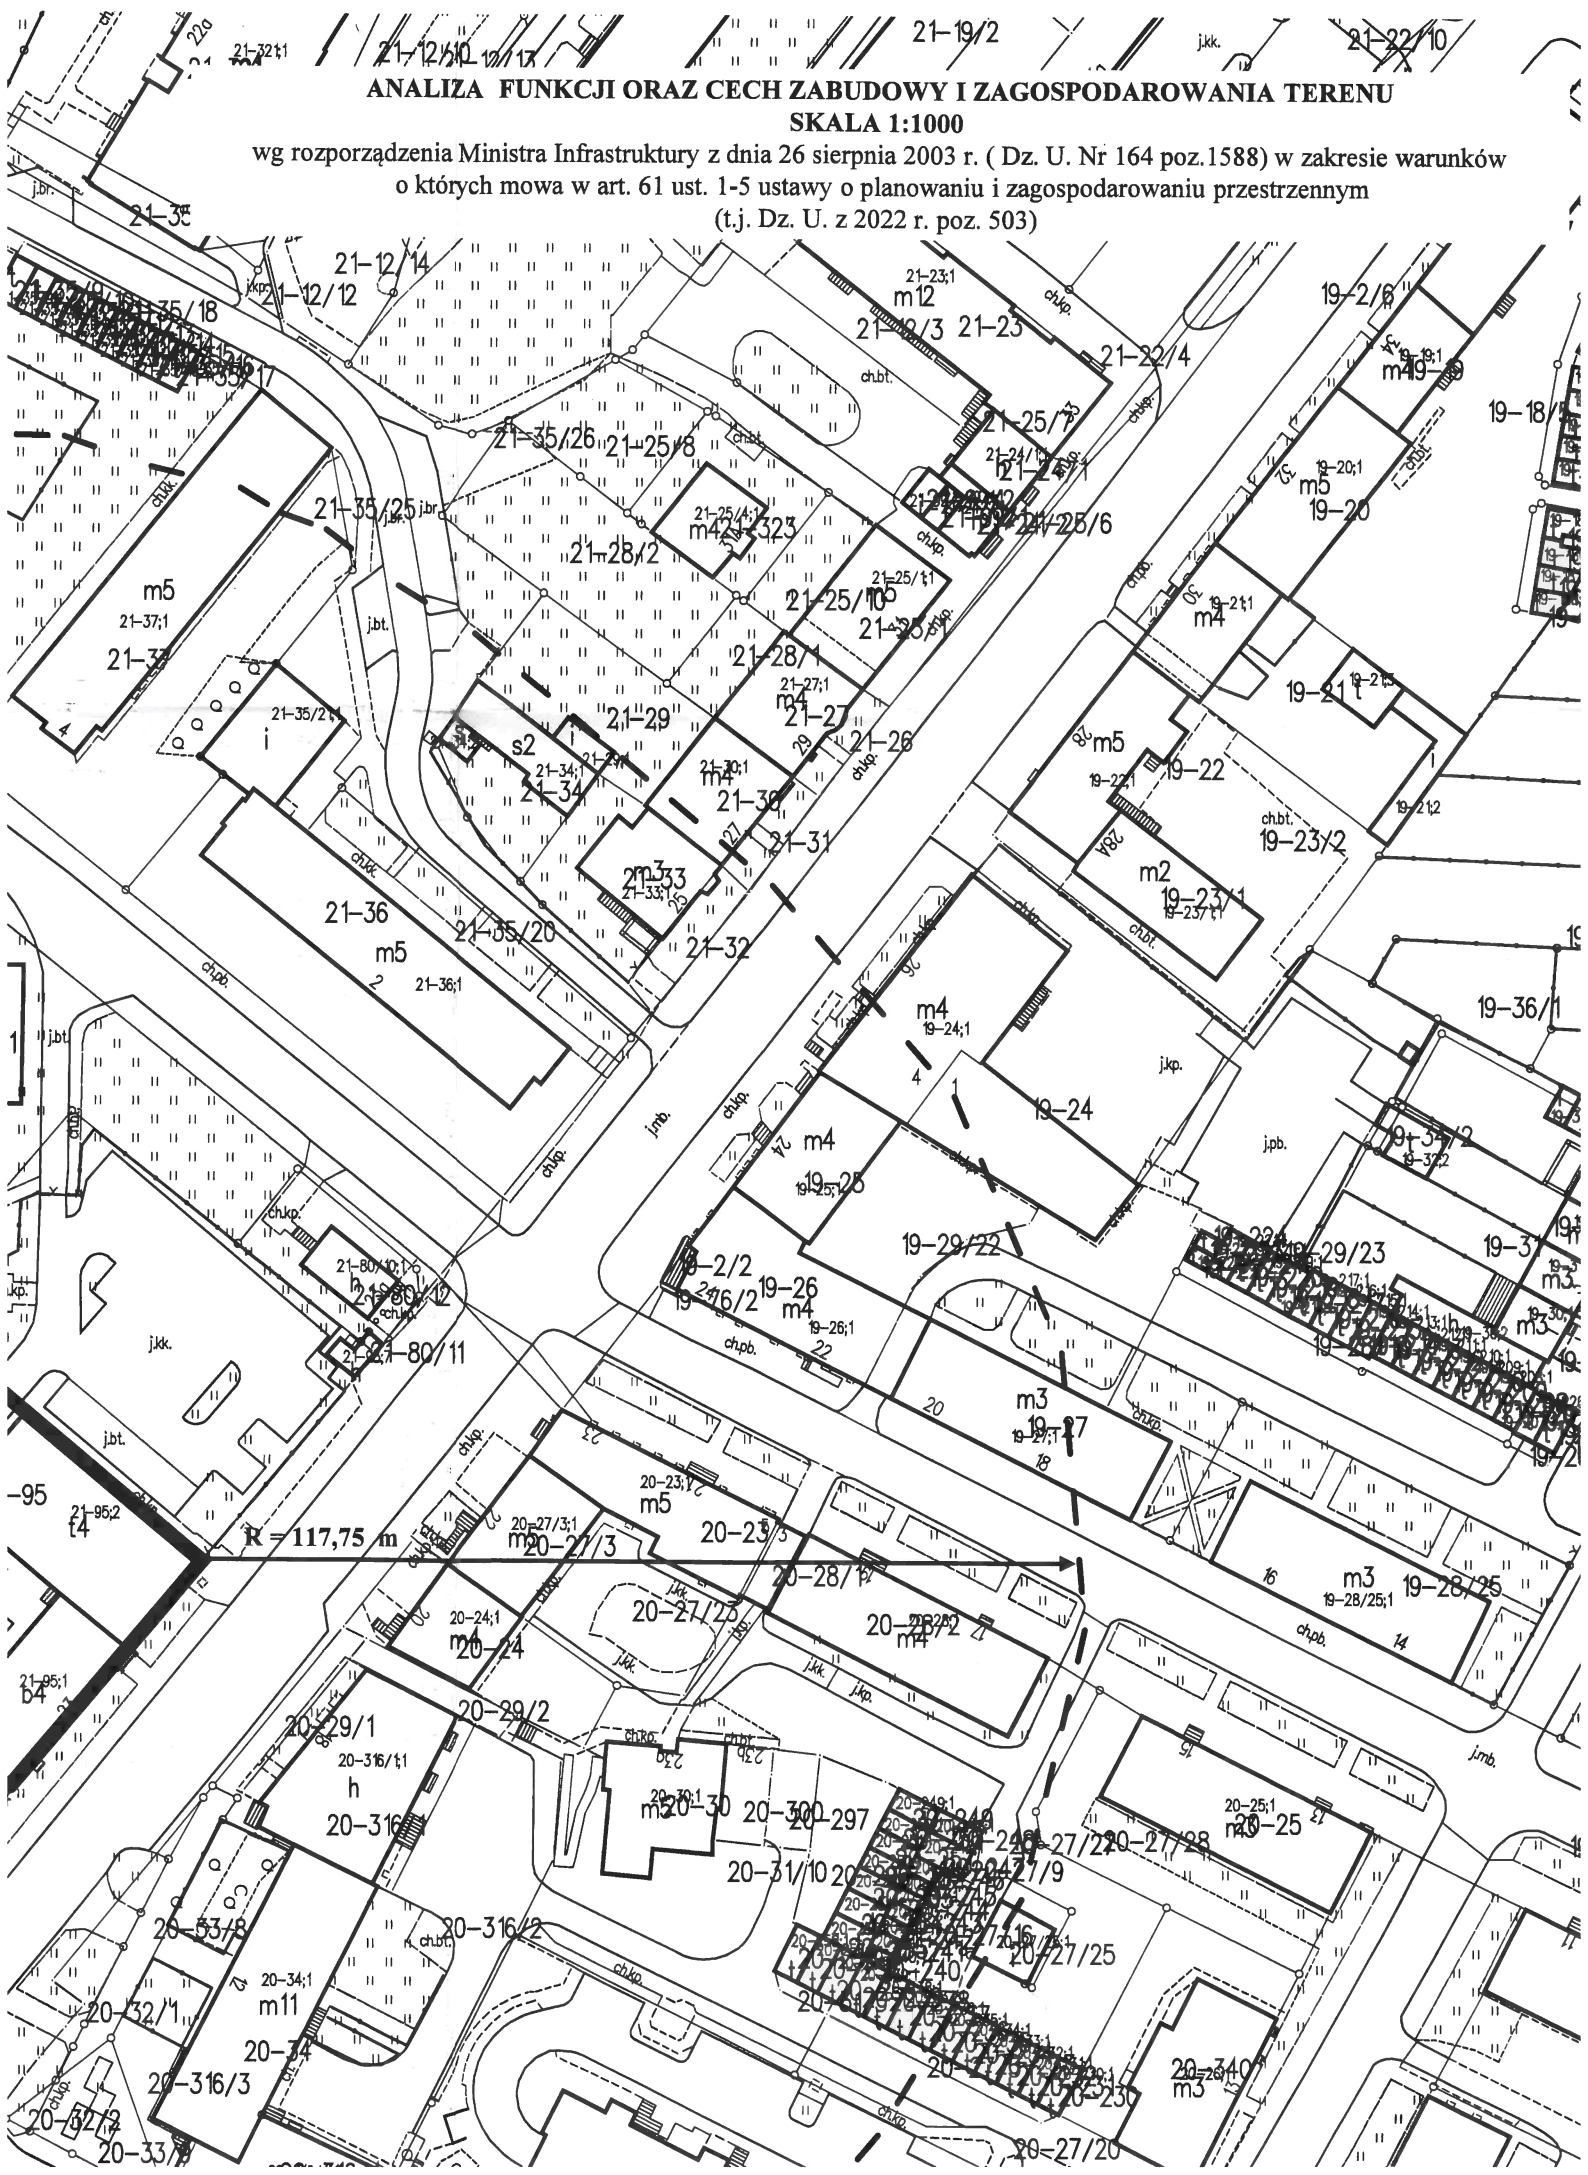

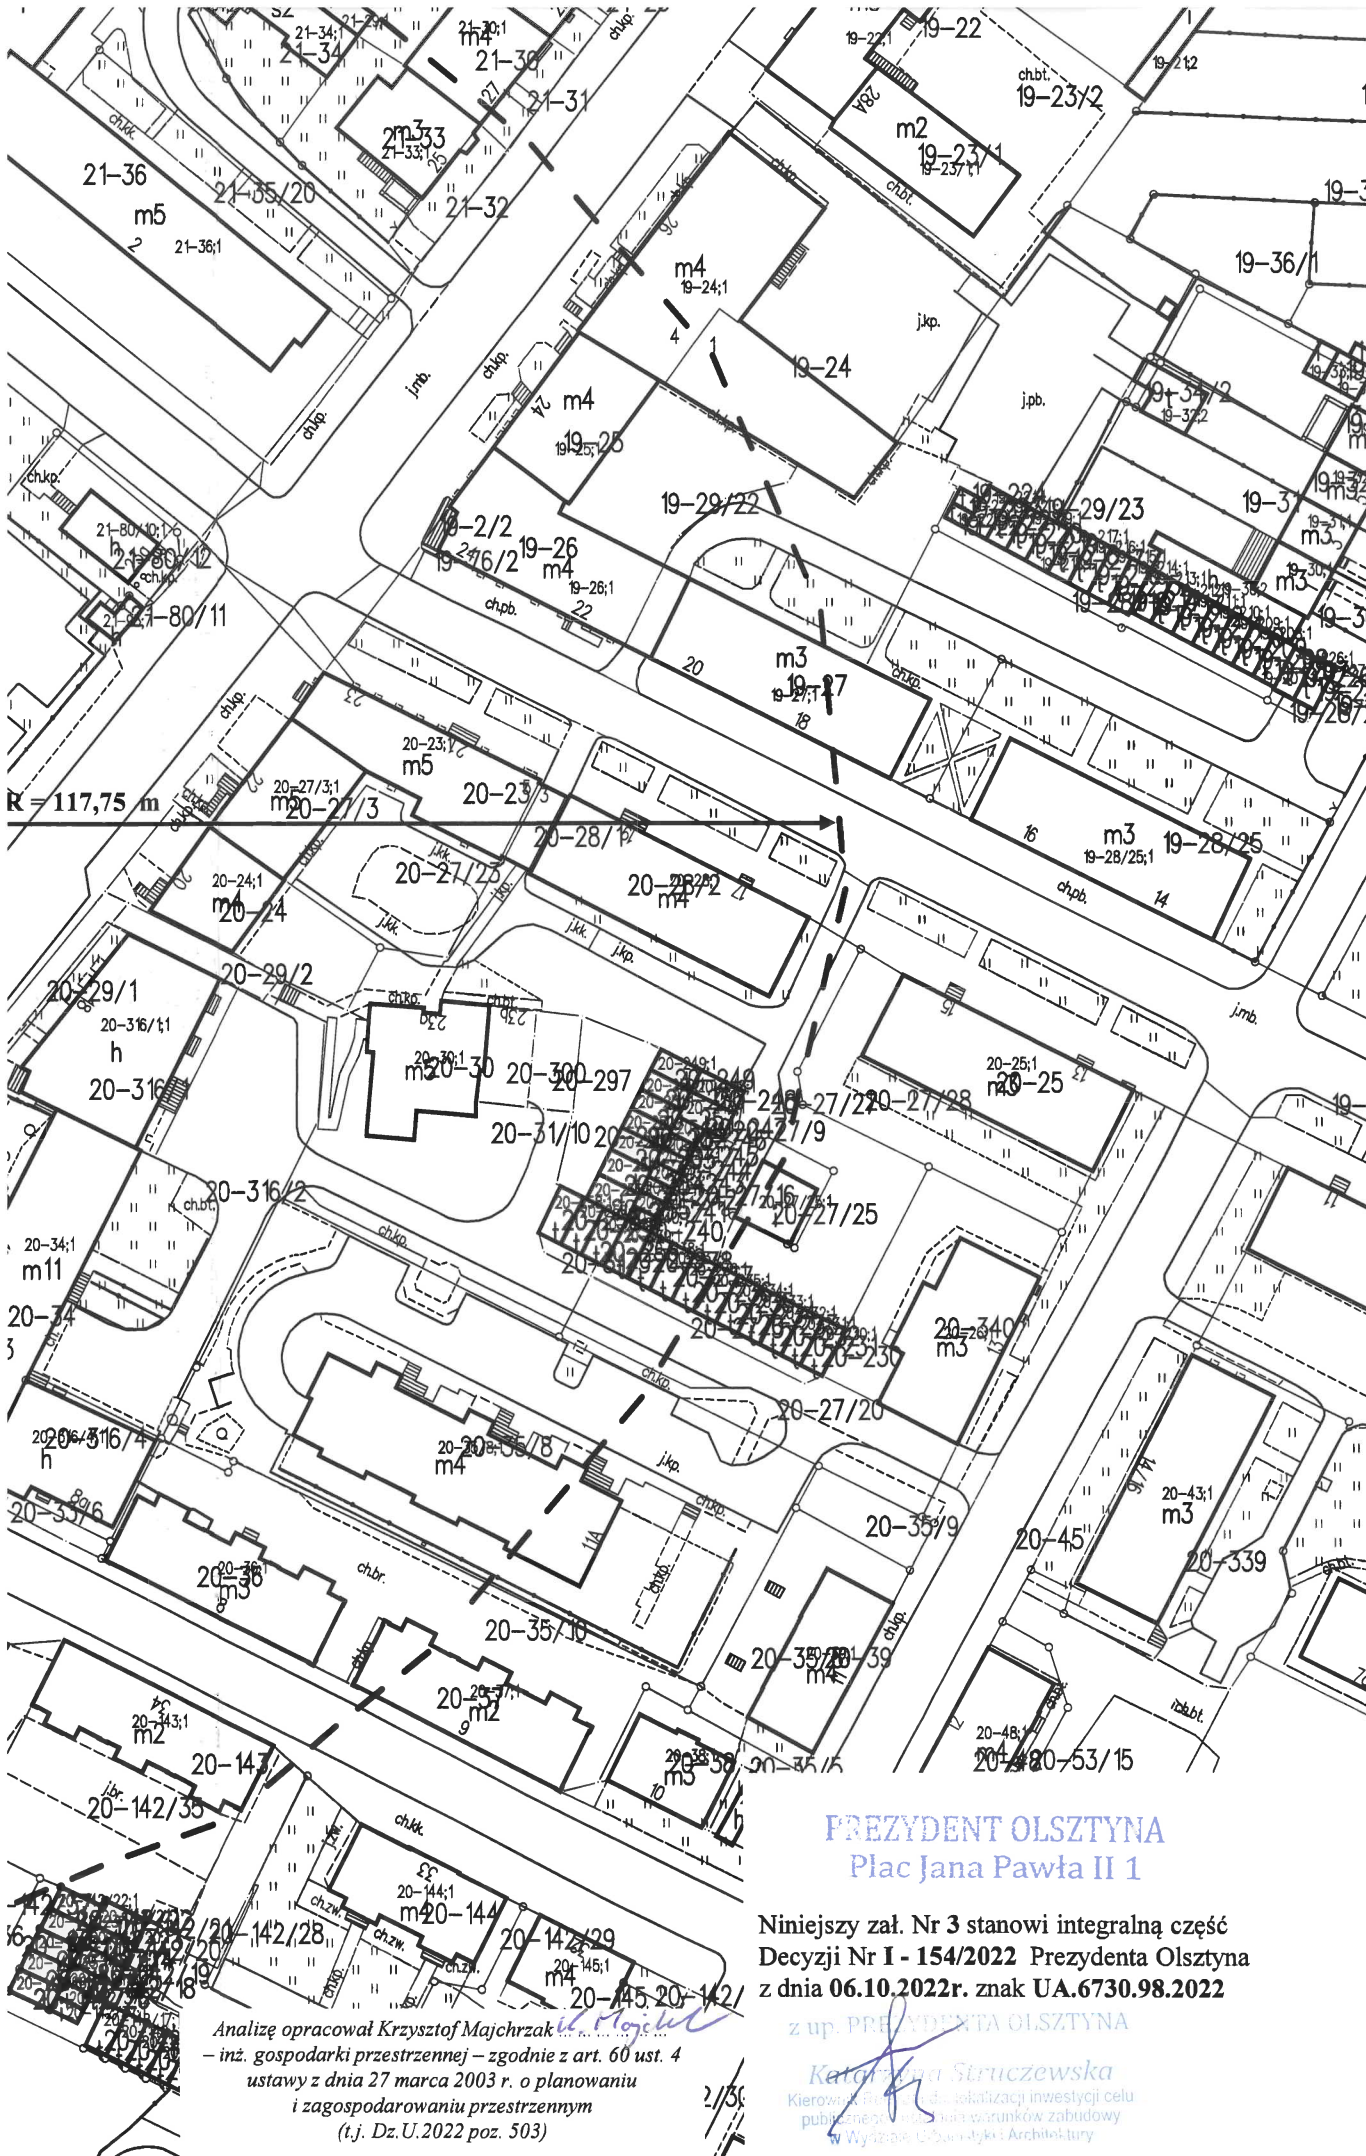

PREZYDENT OLSZTYNA
Plac Jana Pawła II 1

Niniejszy zał. Nr 3 stanowi integralną część
 Decyzji Nr I - 154/2022 Prezydenta Olsztyna
 z dnia 06.10.2022r. znak UA.6730.98.2022

z up. PREZYDENTA OLSZTYNA

Katarzyna Struczevska
 Kierownik Biura Organizacji Inwestycji Celu
 Publicznego i Zarządzania Założeń
 w Wydziale Urbanistyki i Architektury

Analizę opracował Krzysztof Majchrzak
 – inż. gospodarki przestrzennej – zgodnie z art. 60 ust. 4
 ustawy z dnia 27 marca 2003 r. o planowaniu
 i zagospodarowaniu przestrzennym
 (t.j. Dz.U.2022 poz. 503)

2/36