

①

PROJEKT BUDOWLANY

Nazwa obiektu : **DROGA DOJAZDOWA
STANOWISKA POSTOJOWE
CHODNIKI**
na działce nr 11/13 obr.16


Kod CPV 45233140-2

Adres obiektu: **OLSZTYN, UL.JAGIELLOŃSKA 54**


Investor : **Z.B.K. NR 1 W OLSZTYNIE**

Branża : **drogowa**

Autor oprac. : **Wojciech Jabłoński**
Upr.nr.97/76/OL

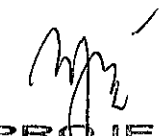

„PROJEKT”
PRACOWNIA PROJEKTOWA
Marian Stachelek
10-266 Olsztyn, ul. Okrzei 25A
tel. (89) 526-52-34, 605 740 509
NIP: 739-197-23-65

Data opracowania : luty 2016

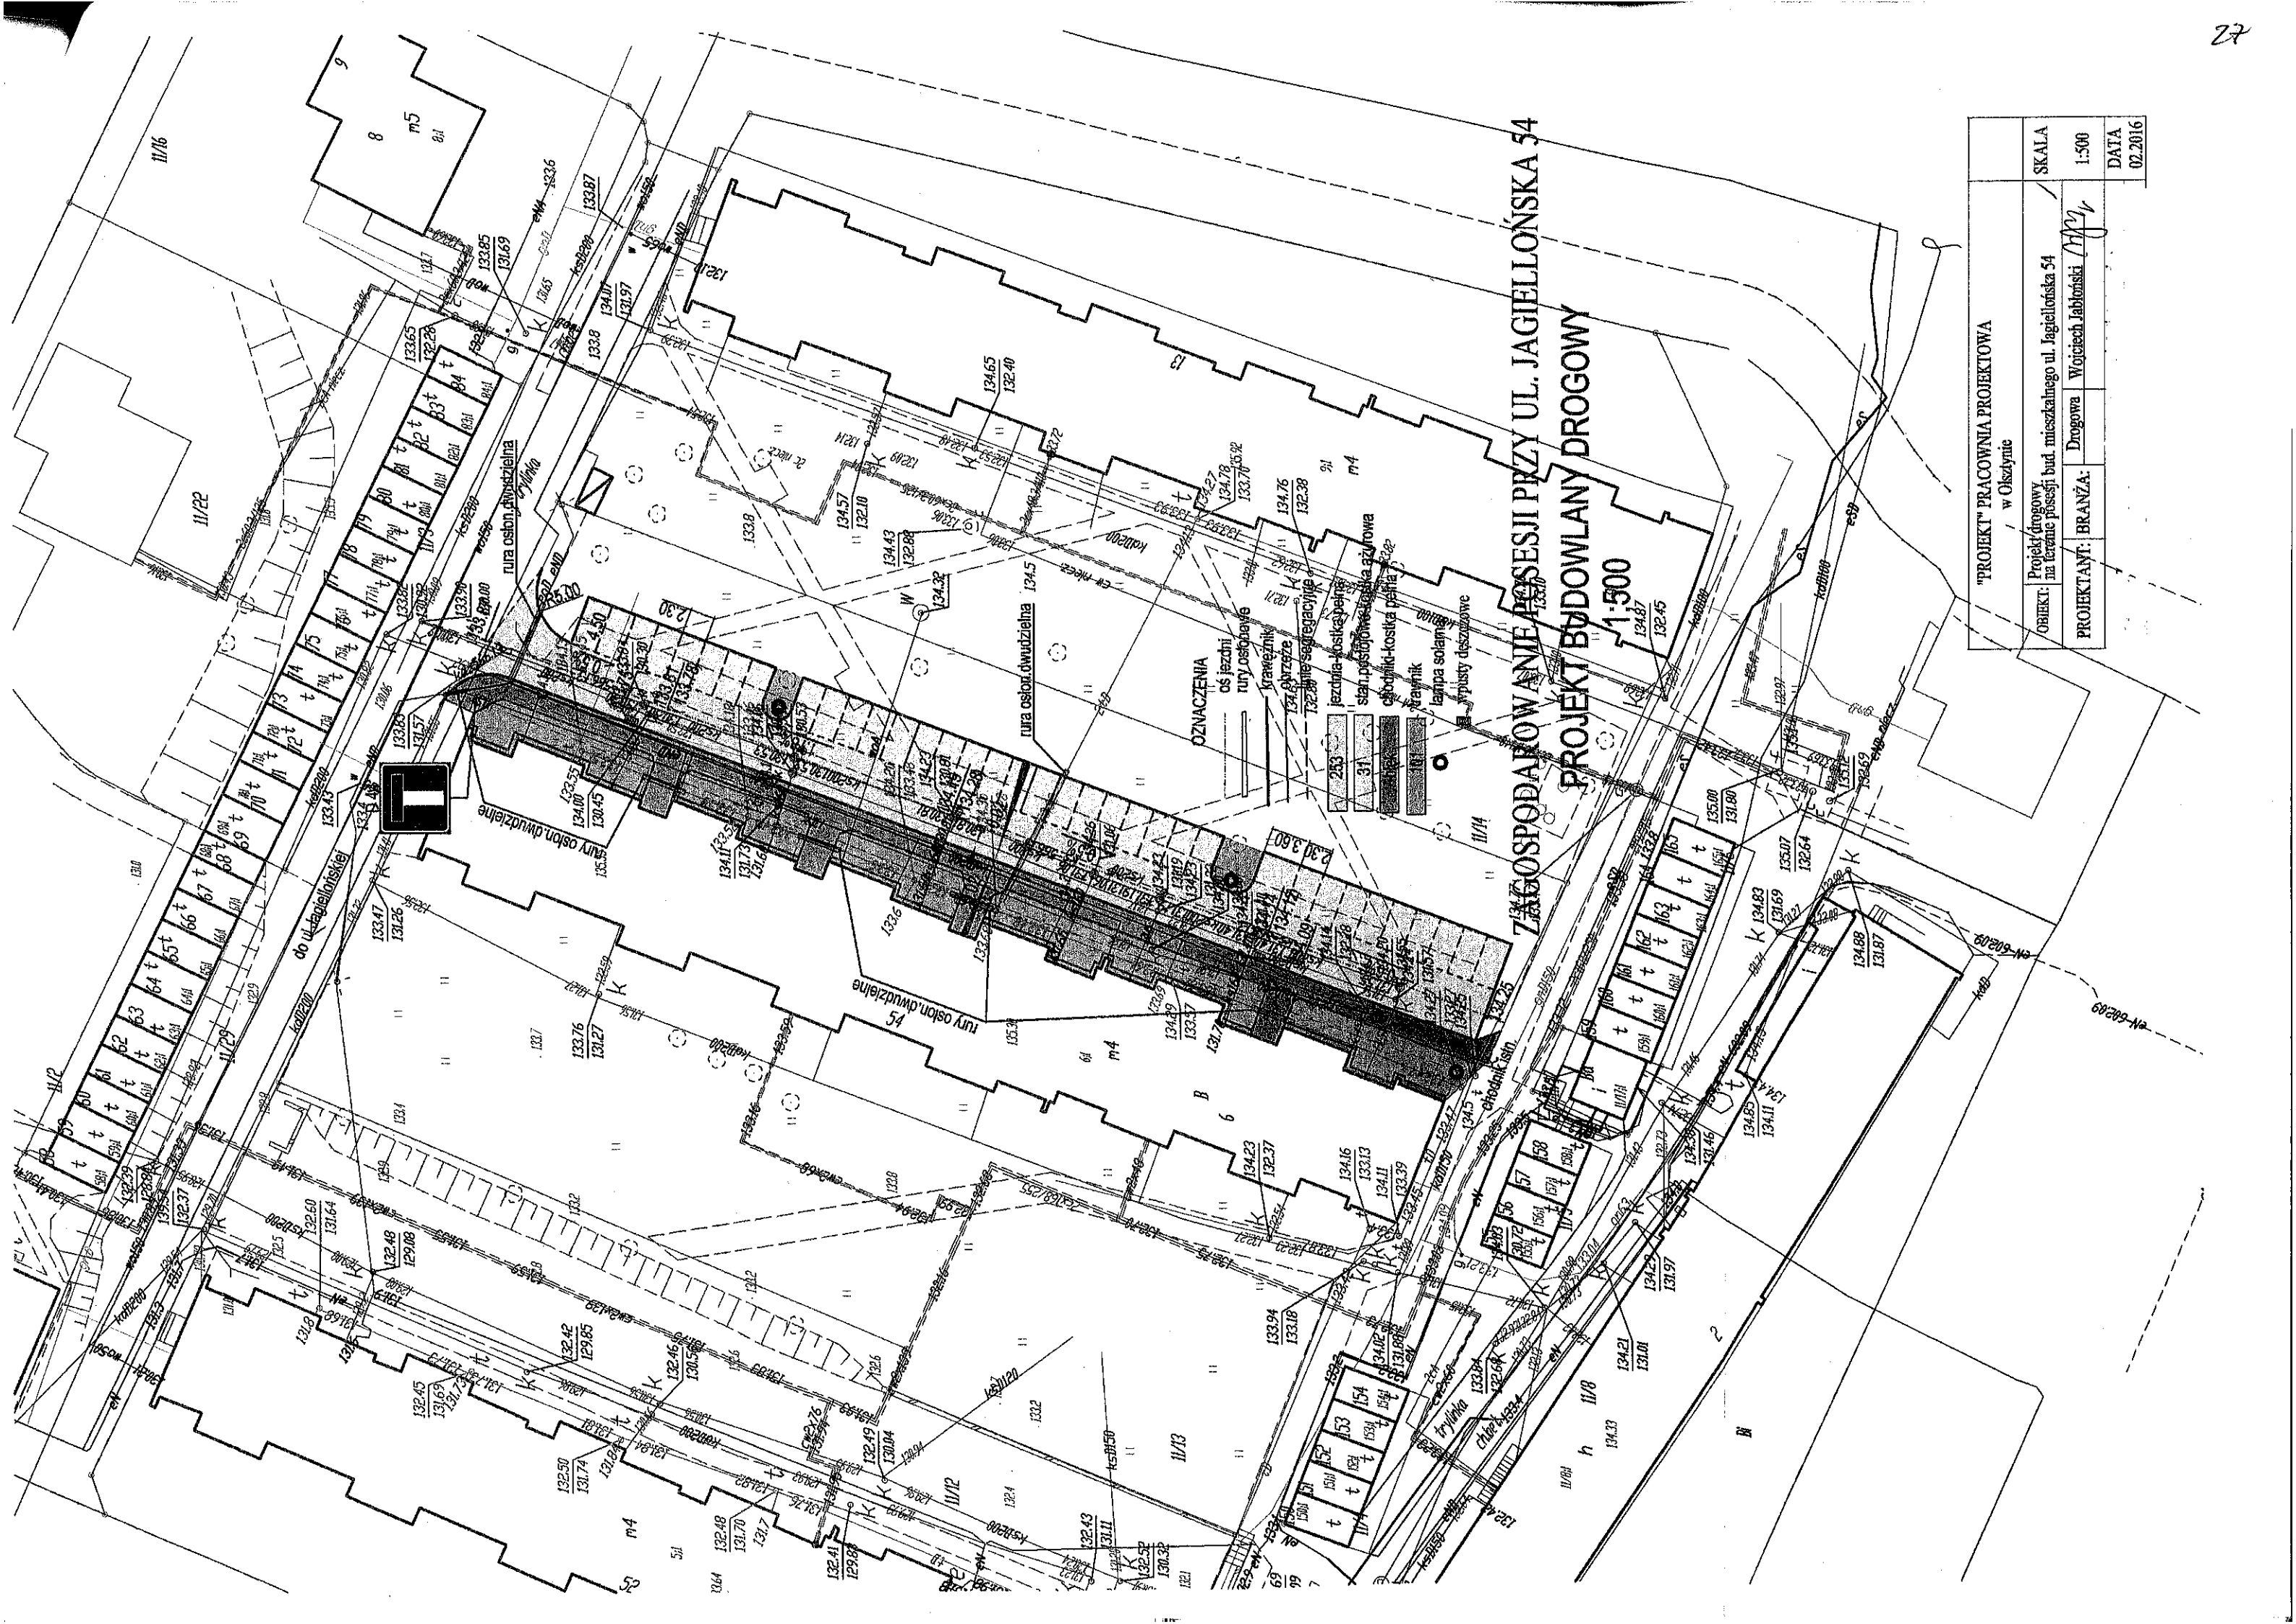


"PROJEKT" PRACOWNIA PROJEKTOWA w Olsztynie		
OBIEKT:	Projekt drogowy na terenie posesji bud. mieszkanego ul. Jagiellońska 54	SKALA
PROJEKTANT:	Drogorwa Wojciech Jabłoński	1:500
		DATA
		02.2016

PROFIL PODŁUŻNY 1:250/25

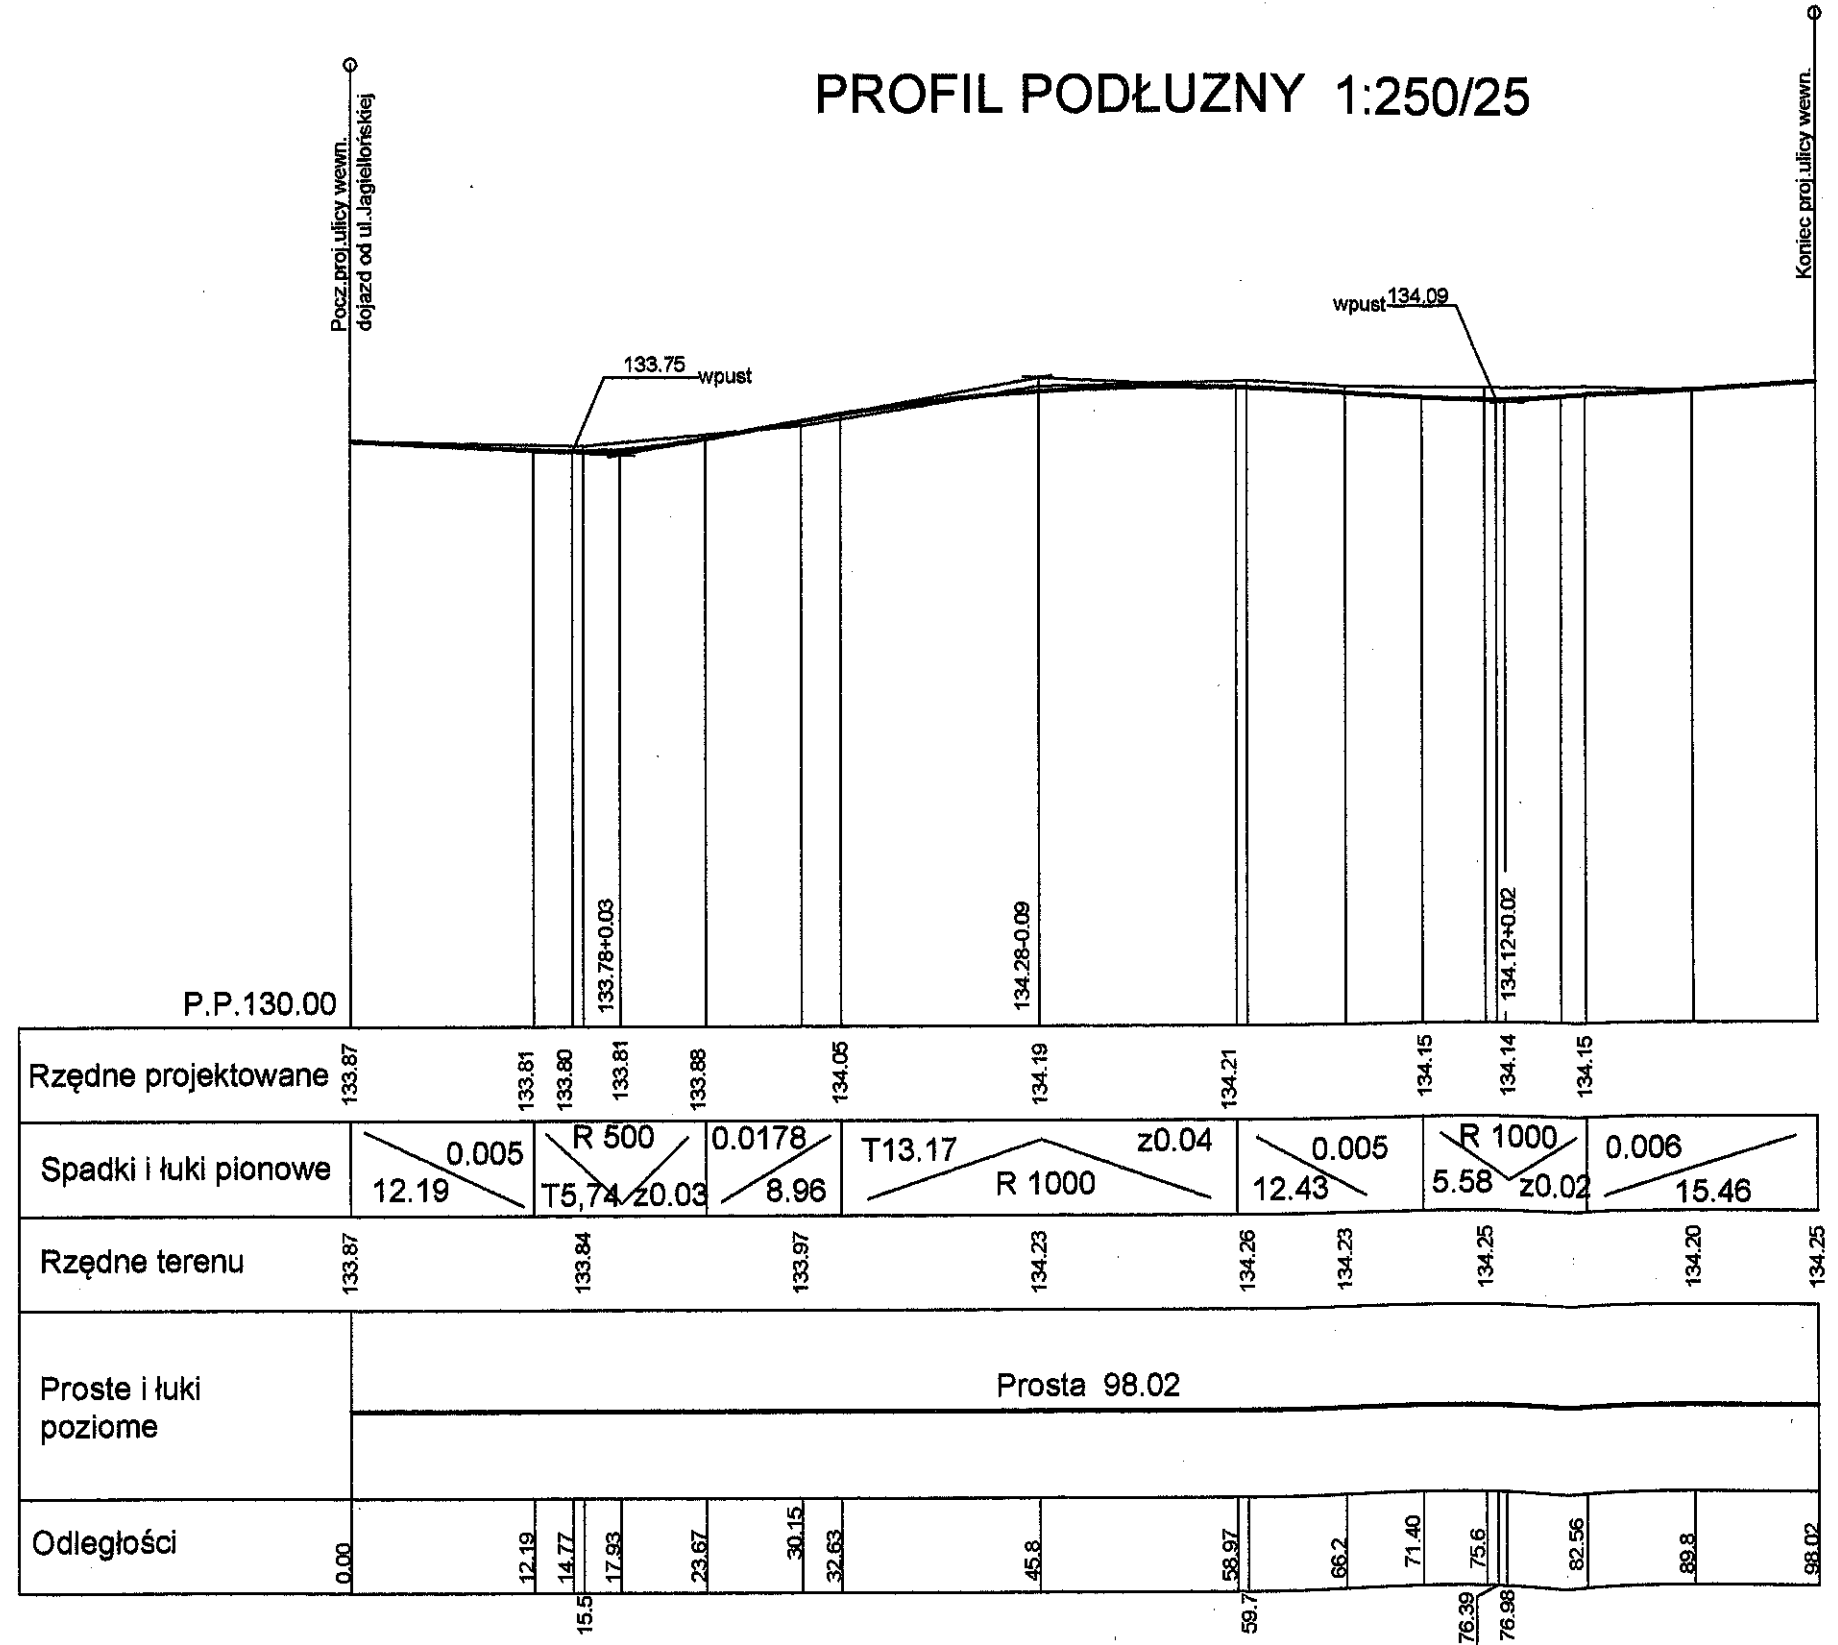

Nazwa i adres : Zagospod. drogowe posesji Jagiellońska 54 w Olsztynie	1:250/25
Tytuł : Profil podłużny	02.2016
Investor : ZBK Olsztyn	
Projektant : Wojciech Jablonski Upr.nr57/76/OL	Rys.2

PRZEKRÓJ NORMALNY I KONSTRUKCJA 1:50

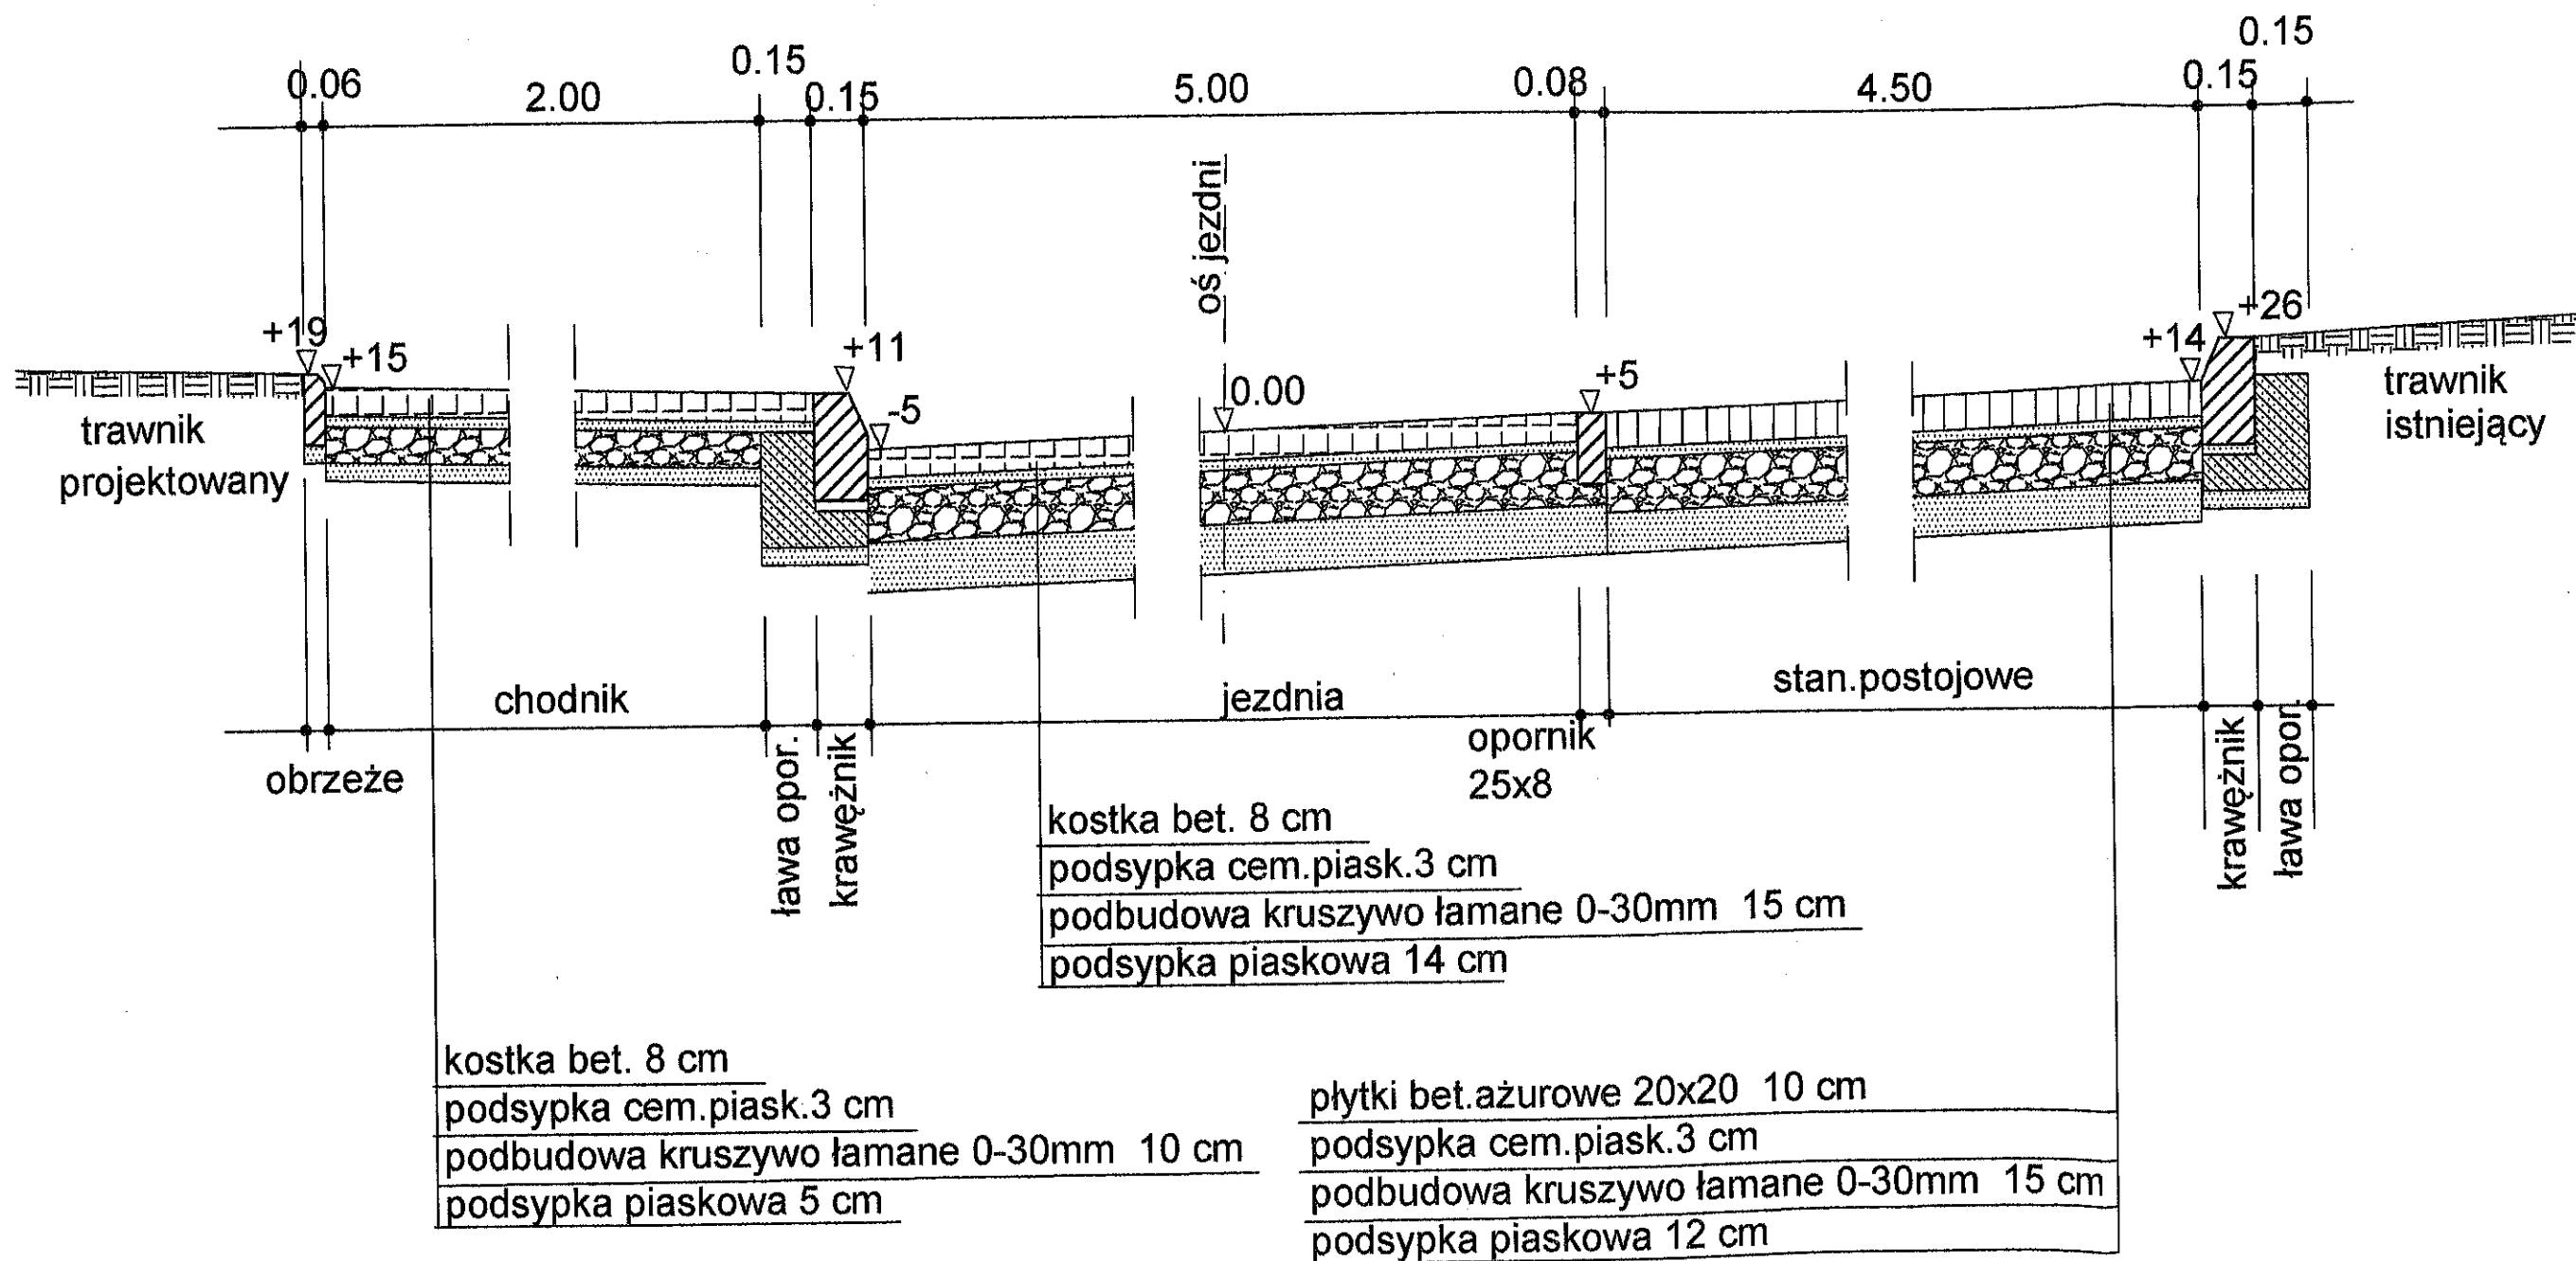

Nazwa i adres : Zagospod. drogowe posesji Jagiellońska 54 w Olsztynie	
Tytuł : Przekrój normalny i konstrukcja	1:50
Inwestor : ZBK Olsztyn	02.2016
Projektant: Wojciech Jablonski Upr.nr9776/OL.	Rys.3

1

"PROJEKT" PRACOWNIA PROJEKTOWA

Pobrano opłatę skarbową/administracyjną w wysokości dnia.....

10-266 OLSZTYN

ul. Okrzei 25 A

podpis
URZĄD MIASTA OLSZTYNA
Wydział Rozwoju Miasta i Budownictwa
Plac Jana Pawła II I
10-101 Olsztyn

Nazwa i adres obiektu: Droga dojazdowa, stanowiska postojowe oraz zewnętrzna kanalizacja deszczowa na posesji budynku mieszkalnego ul. Jagiellońska nr 54 działka nr 16-11/13

Stadium dokumentacji: Projekt budowlany Niniejszy zał. Nr A..... stanowi integralną część zgłoszenia z dnia 15.04.2016 Nr R.M.B. 6143.134.2016

Branża - rodzaj opracowania: Kompleksowy

Z-ca DYREKTORA WYDZIAŁU
Grażyna Stabelska-Kopczyńska

Zleceniodawca: Wspólnota Mieszkaniowa Budynku przy ul. Jagiellońskiej 54

Na podstawie art. 20 ust. 4 ustawy z dnia 7 lipca 1994 r. "Prawo budowlane / tekst jednolity Dz.U. z 2006 r. Nr 156 poz. 1118 z późniejszymi zmianami /oświadczam, że niniejszy projekt budowlany został sporządzony zgodnie z obowiązującymi przepisami oraz zasadami wiedzy technicznej.

Autor opracowania: Projekt drogowy Wojciech Jabłoński
Upr. Nr 97176/OI

Kanalizacja deszczowa - Marian Stachelek
PROJEKTANT
inż. Marian Stachelek
upr. Nr 231/82/OL § 13 ust. 1 pkt 4 b.

"PROJEKT"
PRACOWNIA PROJEKTOWA
Marian Stachelek
10-266 Olsztyn, ul. Okrzei 25A
tel. (89) 526-52-34, 605 740 509
NIP: 739-197-23-65

Charakterystyka	Umowa nr 129/2015 Data wykonania luty 2016 r.
-----------------	--