


**Załącznik graficzny Nr 1
do Uchwały Nr XLVI/913/18
Rady Miasta Olsztyna
z dnia 28 marca 2018 r.**

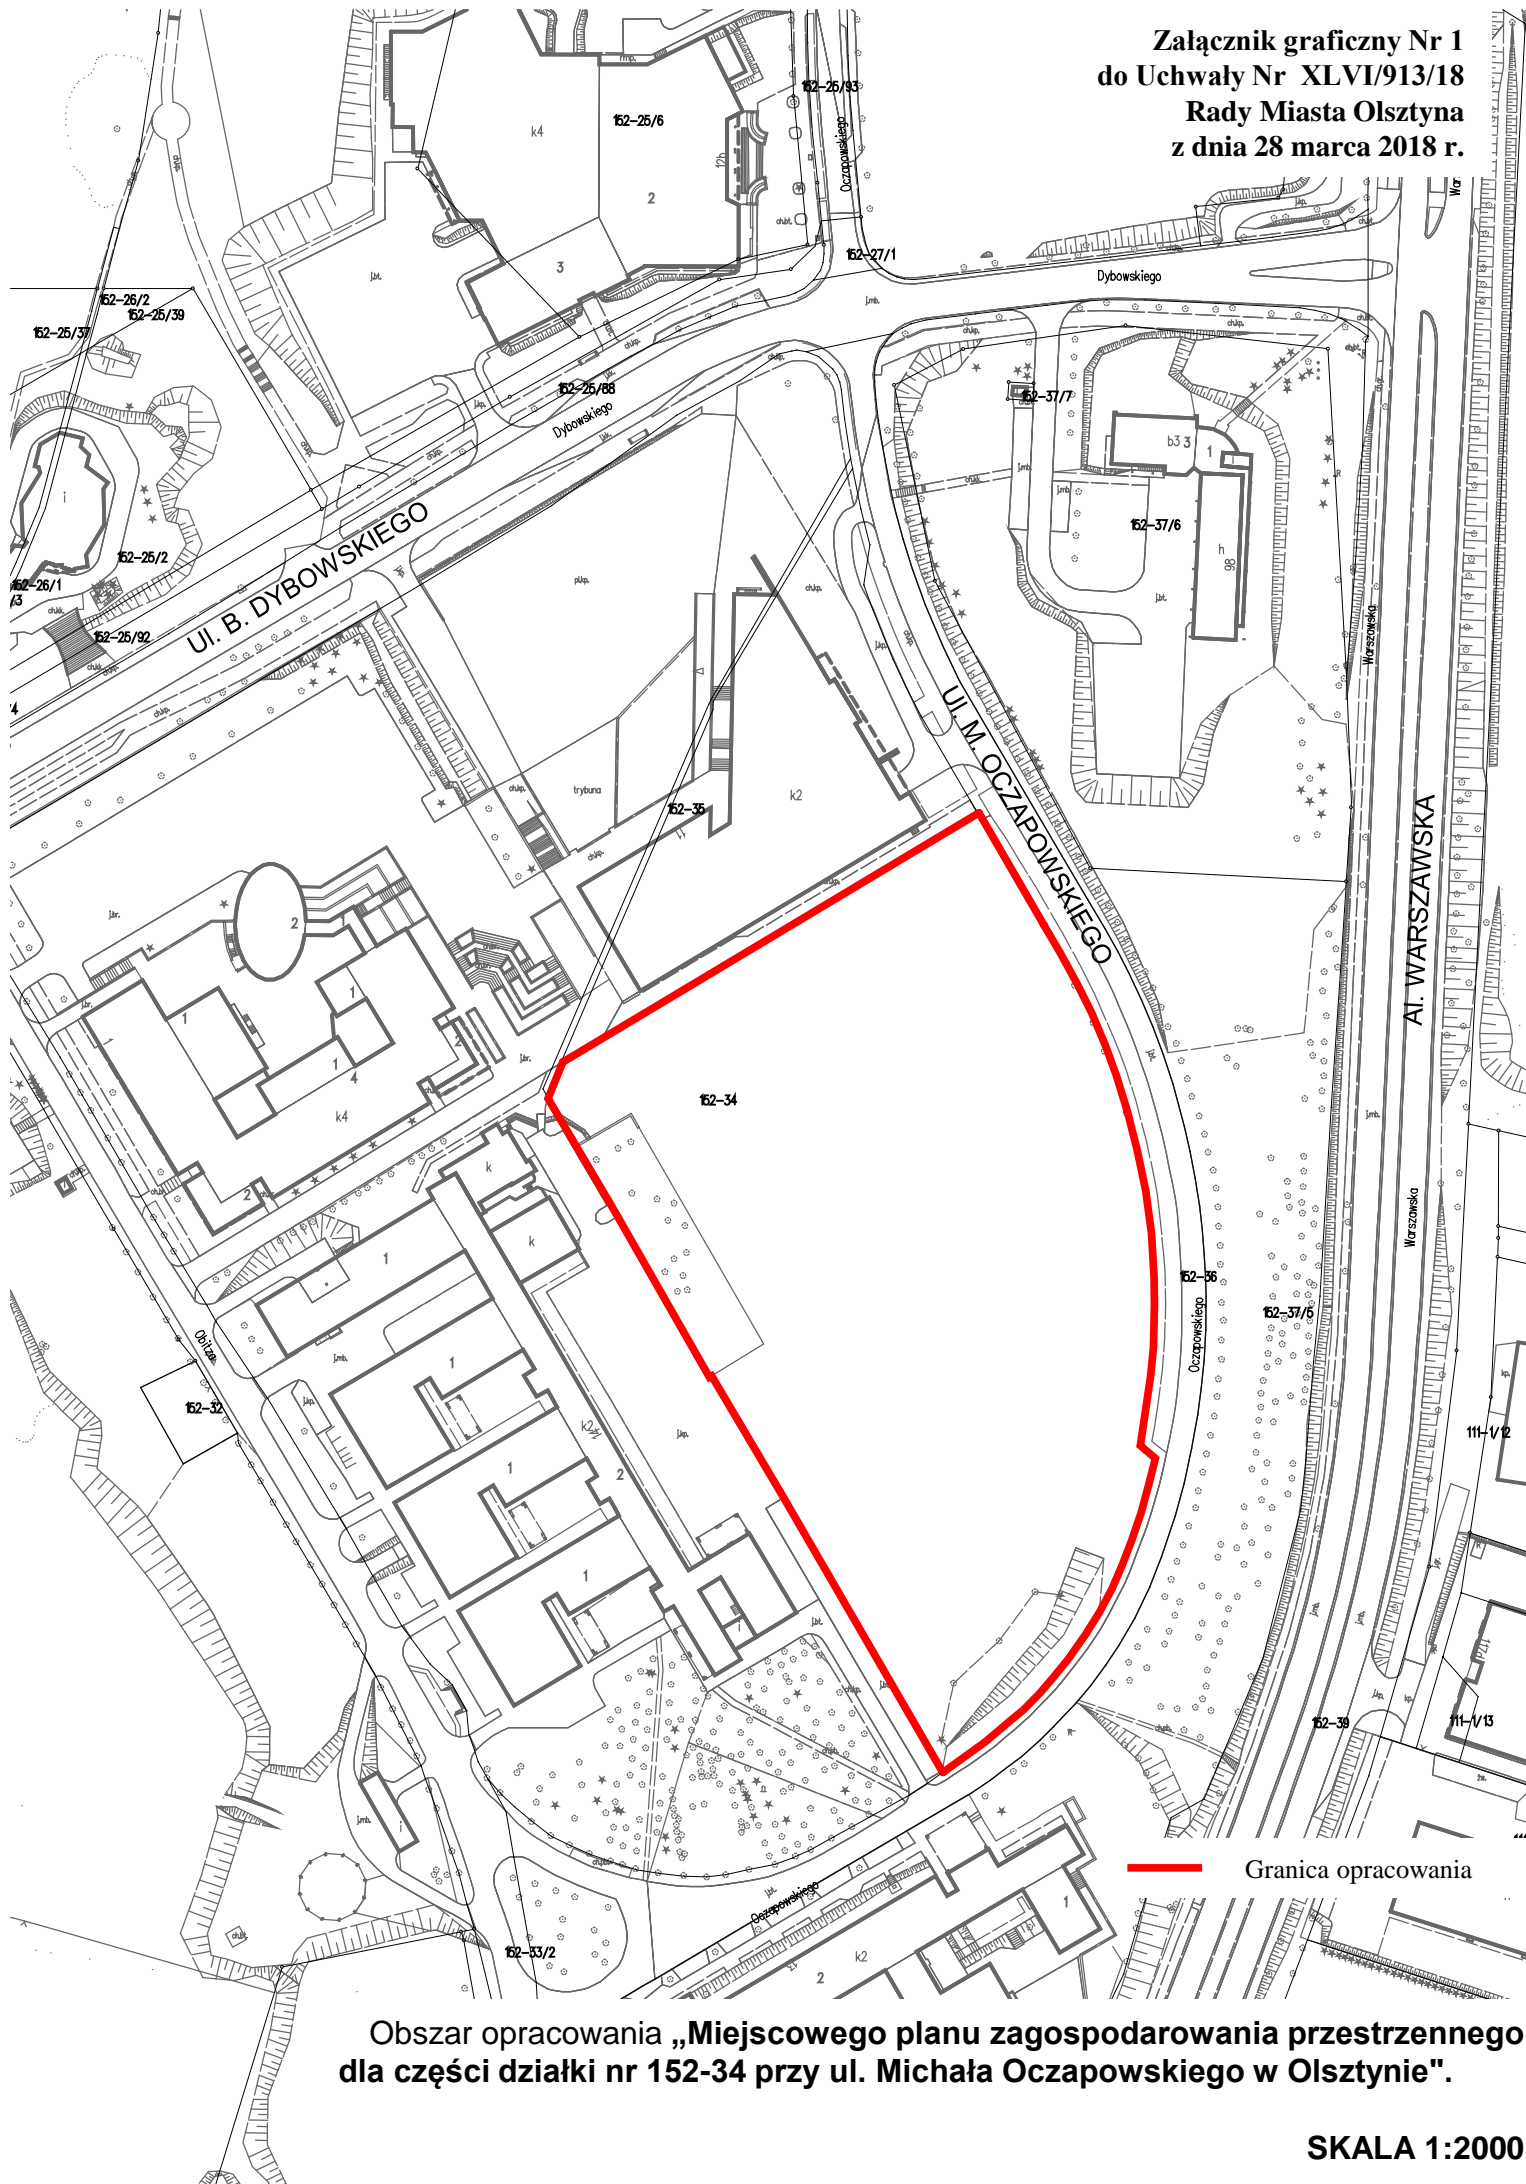

— Granica opracowania

Obszar opracowania „Miejscowego planu zagospodarowania przestrzennego dla części działki nr 152-34 przy ul. Michała Oczapowskiego w Olsztynie”.

SKALA 1:2000