

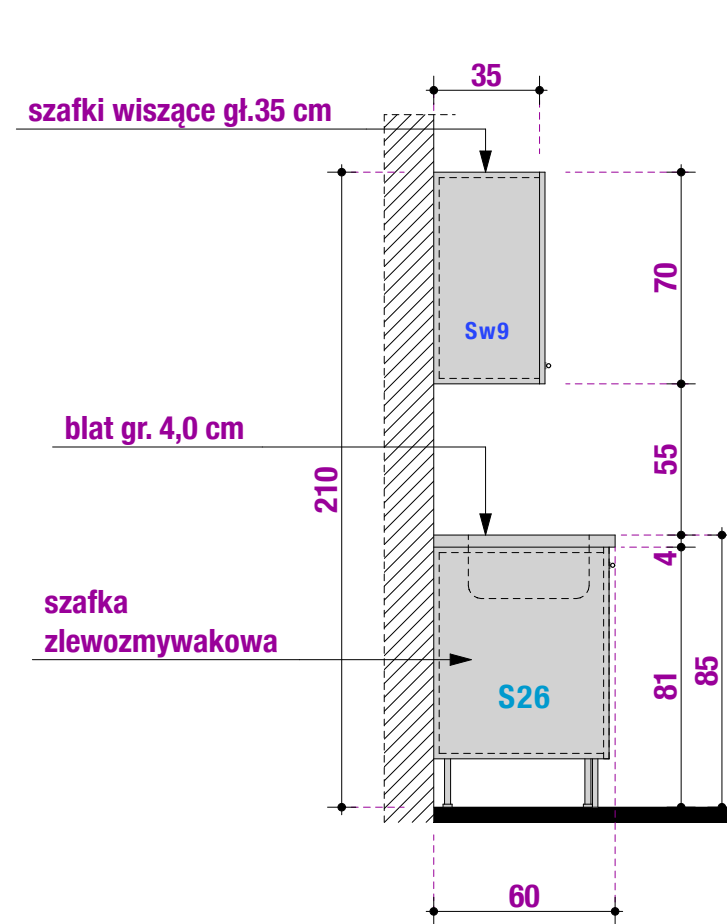


SCHEMAT -WIDOKI


SKALA 1: 100

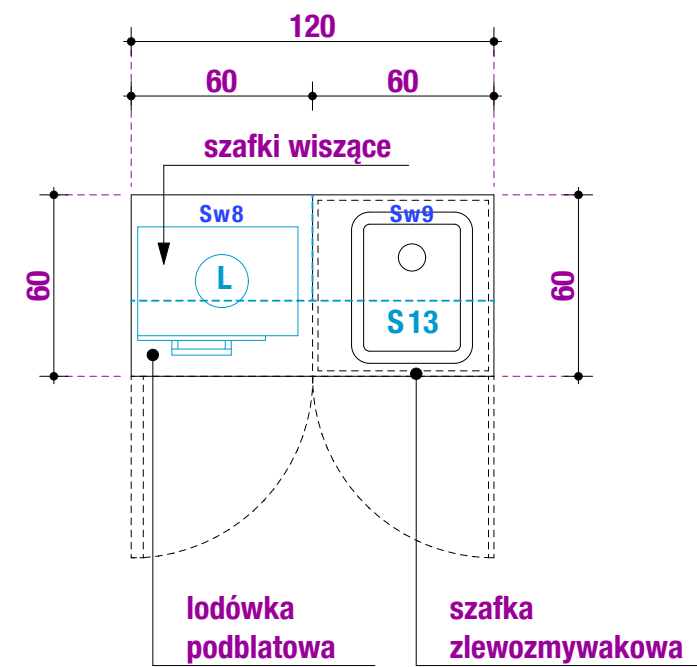



WIDOK „E”

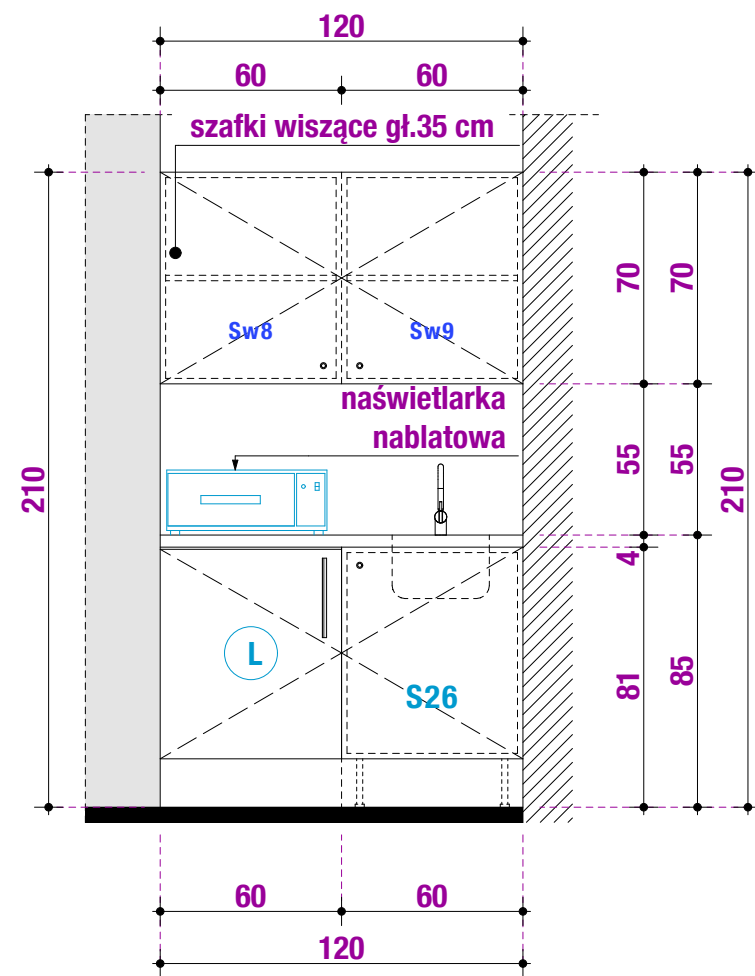

SKALA 1: 25

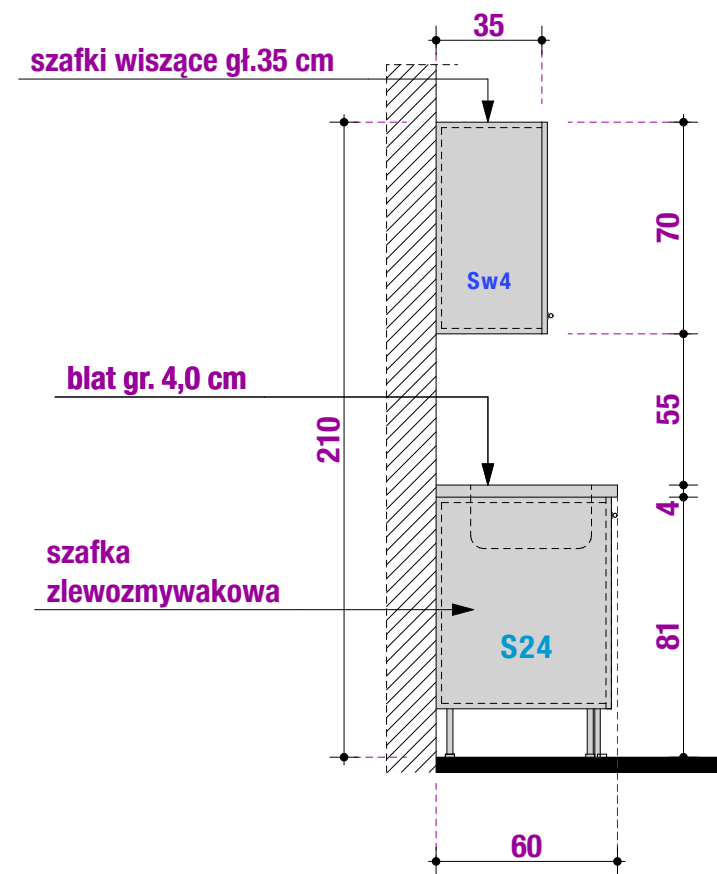


WIDOK „D”

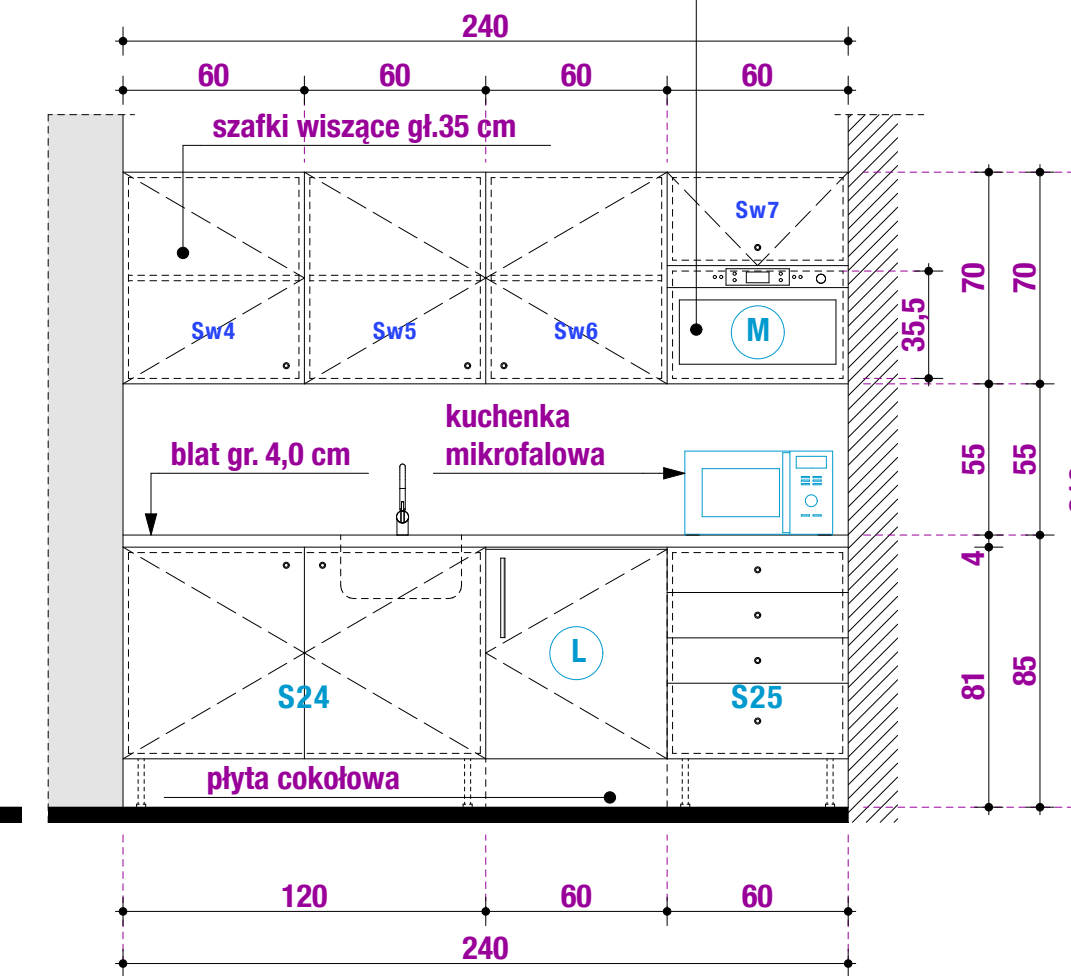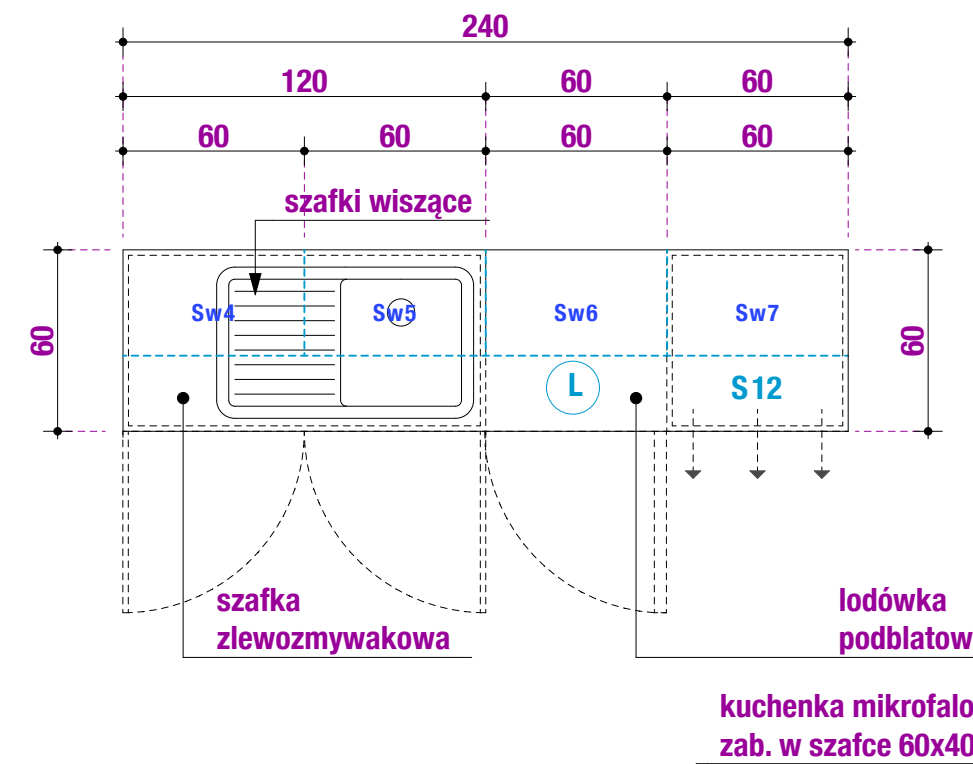

SKALA 1: 25

PRAWA AUTORSKIE:

Wszystkie prawa autorskie dotyczące niniejszego rysunku jak również całej dokumentacji projektowej, której rysunek jest częścią, należą do Studio-Projekt Autorskiej Pracowni Architektonicznej s.c. Ryszard Bąk Anna Mikulska-Bąk Piotr Mikulski-Bąk. Niniejszy rysunek może być udostępniany i wykorzystywany zgodnie z umową nr 180/09/09/2015/02 z dn. 14.09.2015 r.

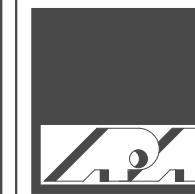

STUDIO - PROJEKT

AUTORSKA PRACOWNIA ARCHITEKTONICZNA S.C.
RYSZARD BĄK ANNA MIKULSKA-BĄK PIOTR MIKULSKI-BĄK

ul. Jodłowa 7A, 10-164 Olsztyn
tel. 089 527 0383 fax 089 512 0778
email: pracownia@spapa.pl http: www.spapa.pl

projektowała:

mgr inż. arch. Anna Mikulska-Bąk
upr. bud. §5.1.1 nr 19/Gd/75; W-MOIA: WM-0094

opracował:

mgr inż. arch. Maciej Siejbik

temat:

MODERNIZACJA (PRZEBUDOWA) Z CZĘŚCIOWĄ ADAPTACJĄ I TERMOMODERNIZACJĄ BUDYNKU MIESZKALNO-UŻYTKOWEGO WARSZTATÓW TERAPII ZAJĘCIOWEJ

Olsztyn, ul. Bałtycka 45
działki nr 110, 90/6, 90/2, 79/6 obręb 38

inwestor:

Gmina Olsztyn
10-101 Olsztyn, Pl. Jana Pawła II 1

status projektu:

projekt wykonawczy

tytuł:

JADALNIA ANEKS KUCHENNY

data: luty 2019

skala: 1:25

nr rys.

PW.A-4.13