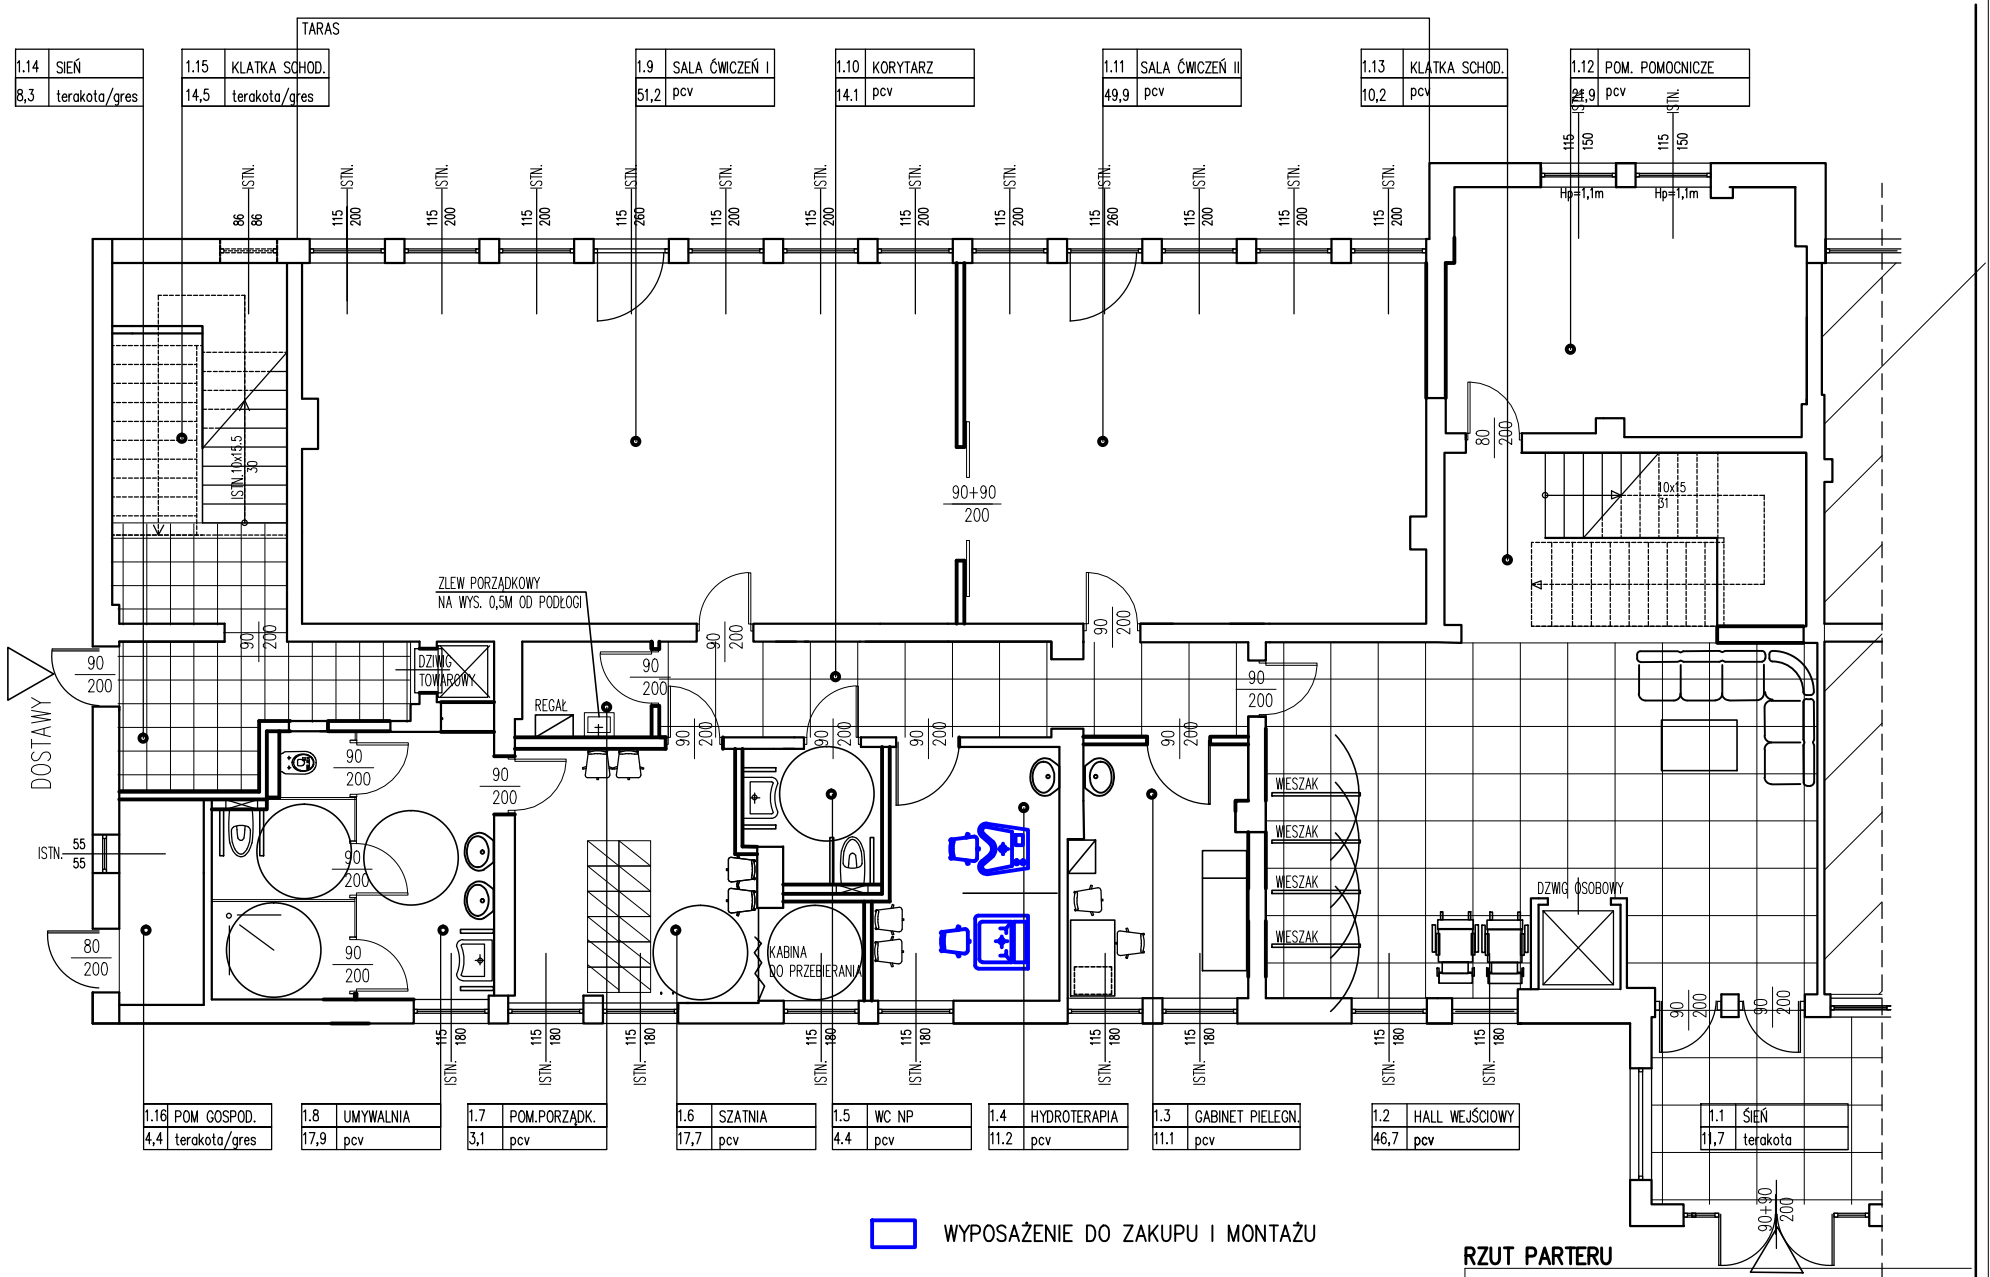

RZUT PARTERU

TEMAT	DZIENNY DOM POMOCY SPOŁECZNEJ
ADRES	OLSZTYN, UL. ORŁOWICZA 27
LOKALIZACJA WYPOSAŻENIA	DATA: 07.2019r.