


2.32	KLATKA SCHODOWA	2.20	POM. PORZĄDK.	2.21	UMYWALNIA	2.22	POK. SOCJALNY	2.23	MAGAZYN ZASOB.	2.24	MAGAZYN SPOŻ.	2.25	KORYTARZ	2.26	KUCHNIA	2.27	ROZDZIELNIA	2.28	ZMYWALNIA
6,1	terakota/gres	2,1	pcv	9,7	pcv	13,2	pcv	11,6	pcv	12,6	pcv	22,06	pcv	25,61	pcv	15,78	pcv	5,52	pcv

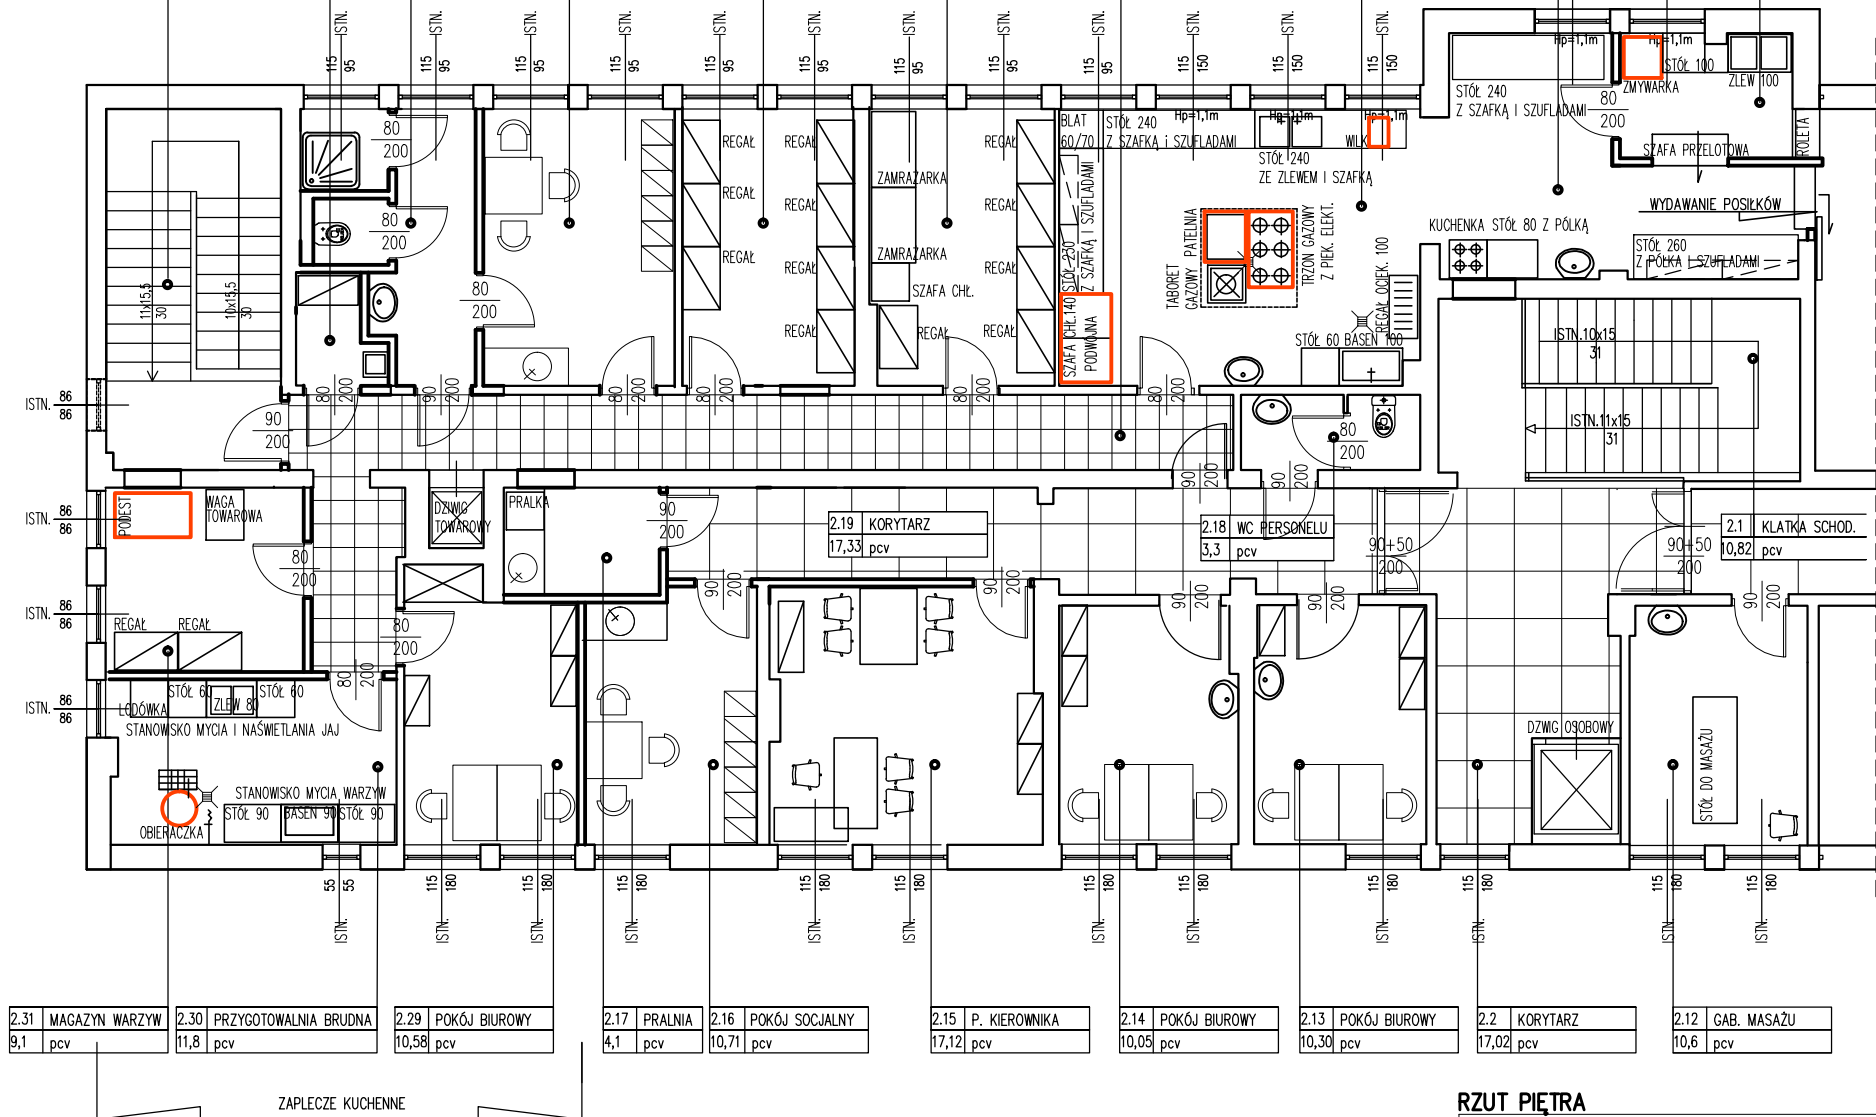

SPRZĘT DO ZAKUPU I MONTAŻU

RZUT PIĘTRA	
TEMAT	DZIENNY DOM POMOCY SPOŁECZNEJ
ADRES	OLSZTYN, UL. ORŁOWCZA 27
LOKALIZACJA WYPOSAŻENIA	
DATA:	07.2019r.