


Prezydent Olsztyna
 Plac Jana Pawła II 1

KOPIA MAPY ZASADNICZEJ
SKALA 1:1000

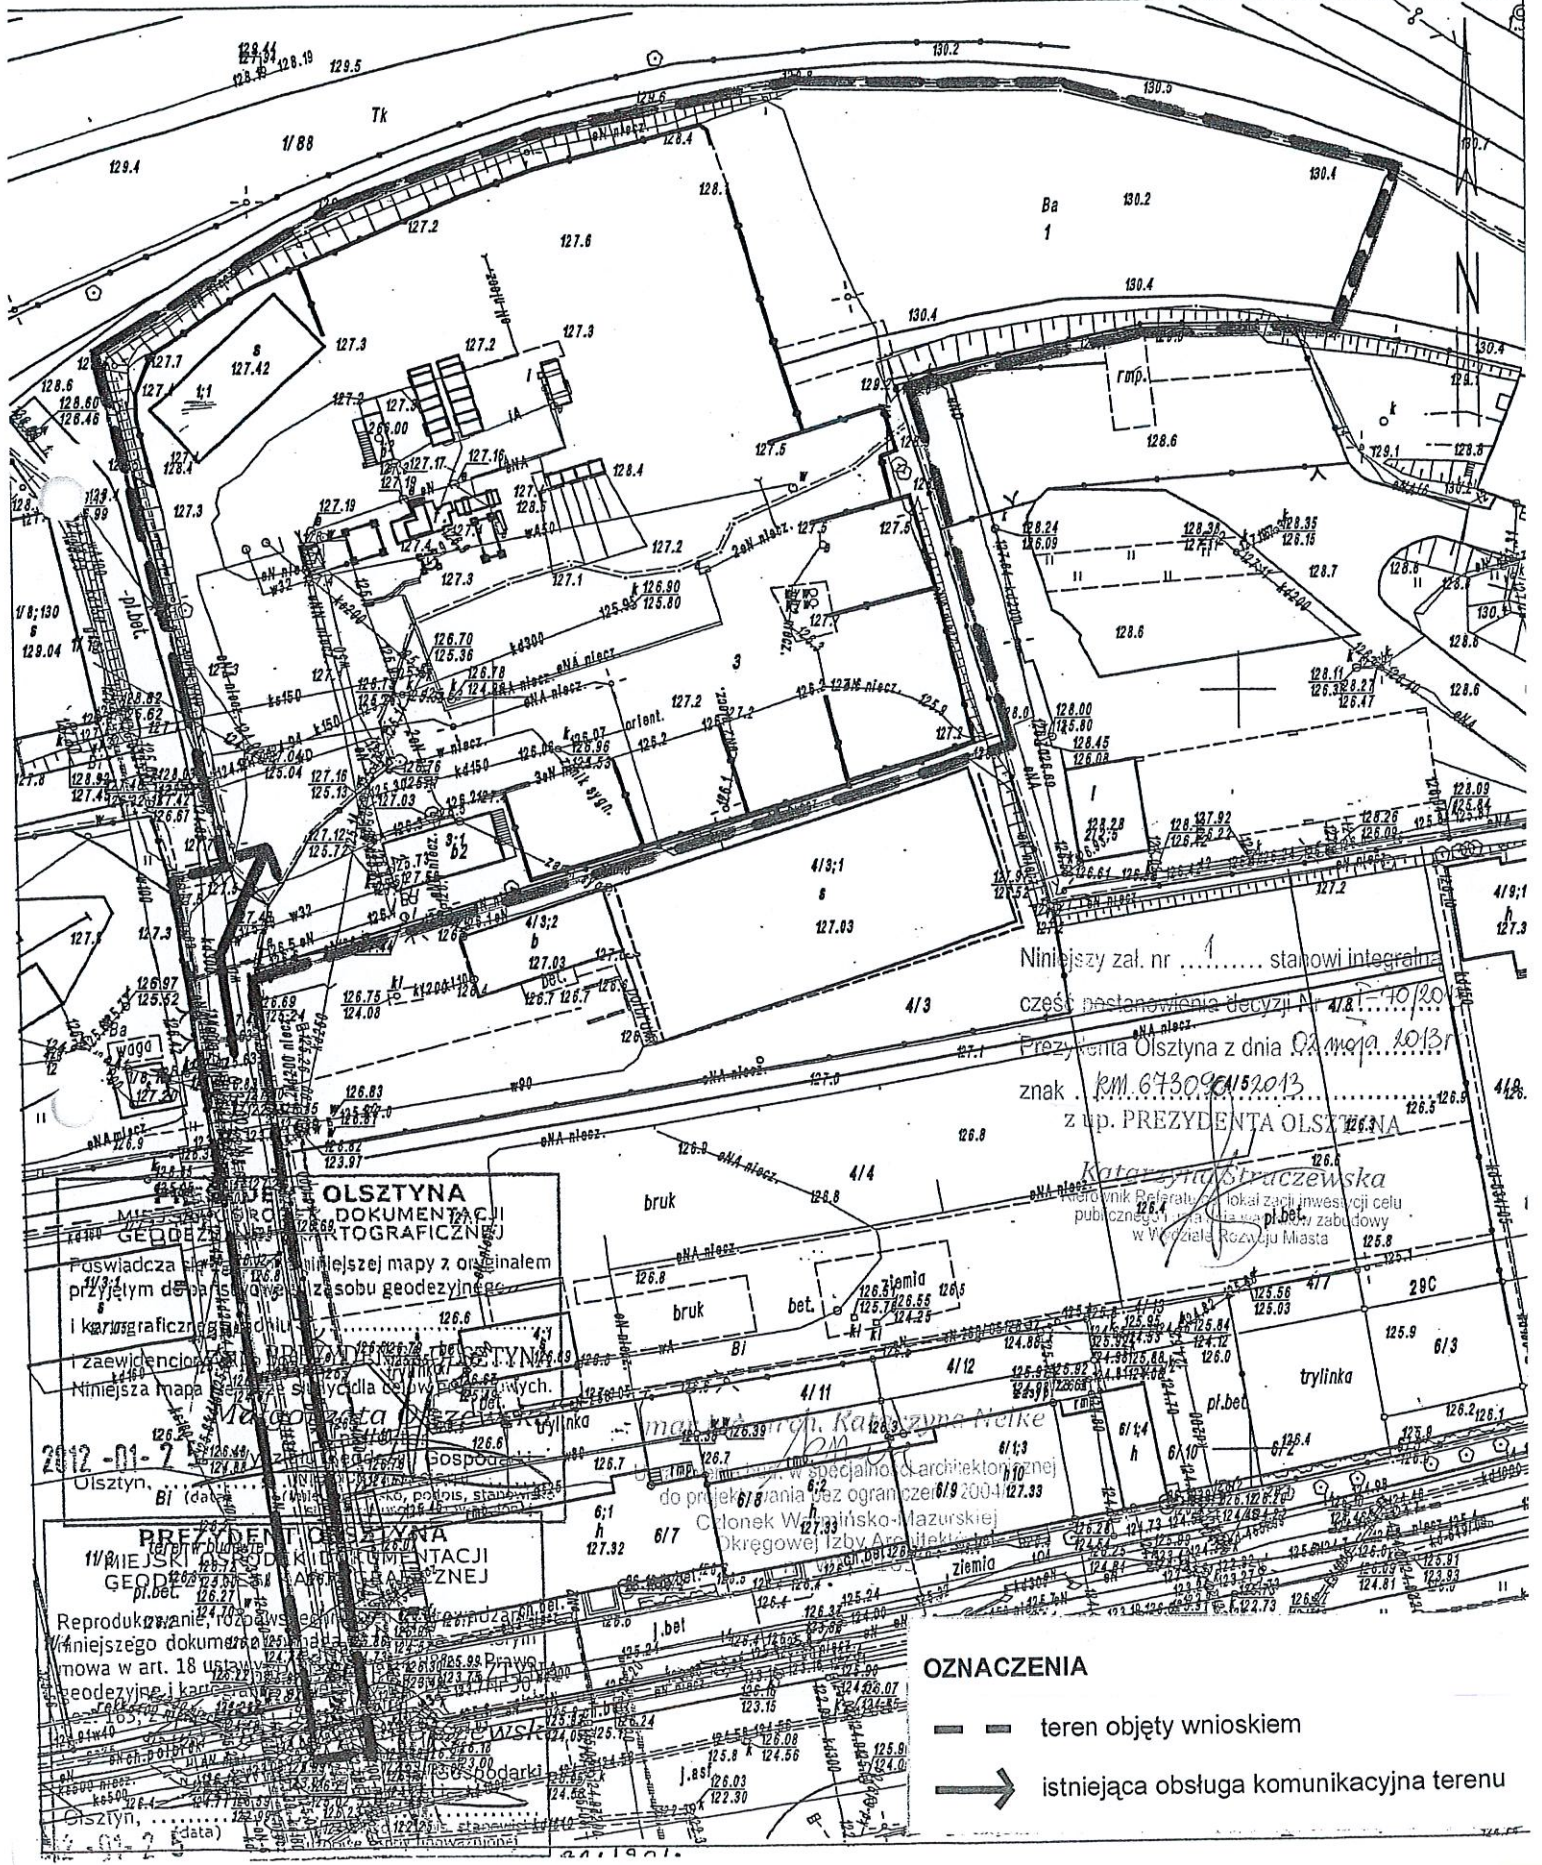

Niniejszy zał. nr stanowi integralną część postanowienia decyzji Nr 41/81/10/20 Prezydenta Olsztyna z dnia 02 maja 2013r. znak RM.67309EN/52013 z up. PREZYDENTA OLSZTYNA

Katarzyna Straczewska
 kierownik Referatu Lokalnej Inwestycji celu publicznego w wydziale Rozwoju Miasta

OLSZTYNA
 DOKUMENTACJI
 TOPOGRAFICZNEJ

Poswiadcza o kopii niniejszej mapy z oryginałem przyjętym do parafowania przez geodęzy i kartografów.

Niniejsza mapa jest symulacją białow. białow. białow. białow.

PREZYDENT OLSZTYNA
 WYDZIAŁ GEODEZJI I KARTOGRAFII
 GEODEZJI I KARTOGRAFII

Reprodukowanie, kopiowanie, powielanie niniejszego dokumentu jest zabronione w art. 18 ustawy o geodezji i kartografii.

- OZNACZENIA**
- teren objęty wnioskiem
 - istniejąca obsługa komunikacyjna terenu