


MAPA ZASADNICZA SKALA 1:1000
 Sekcje mapy: 7.208.16.25.3; 7.208.16.25.4

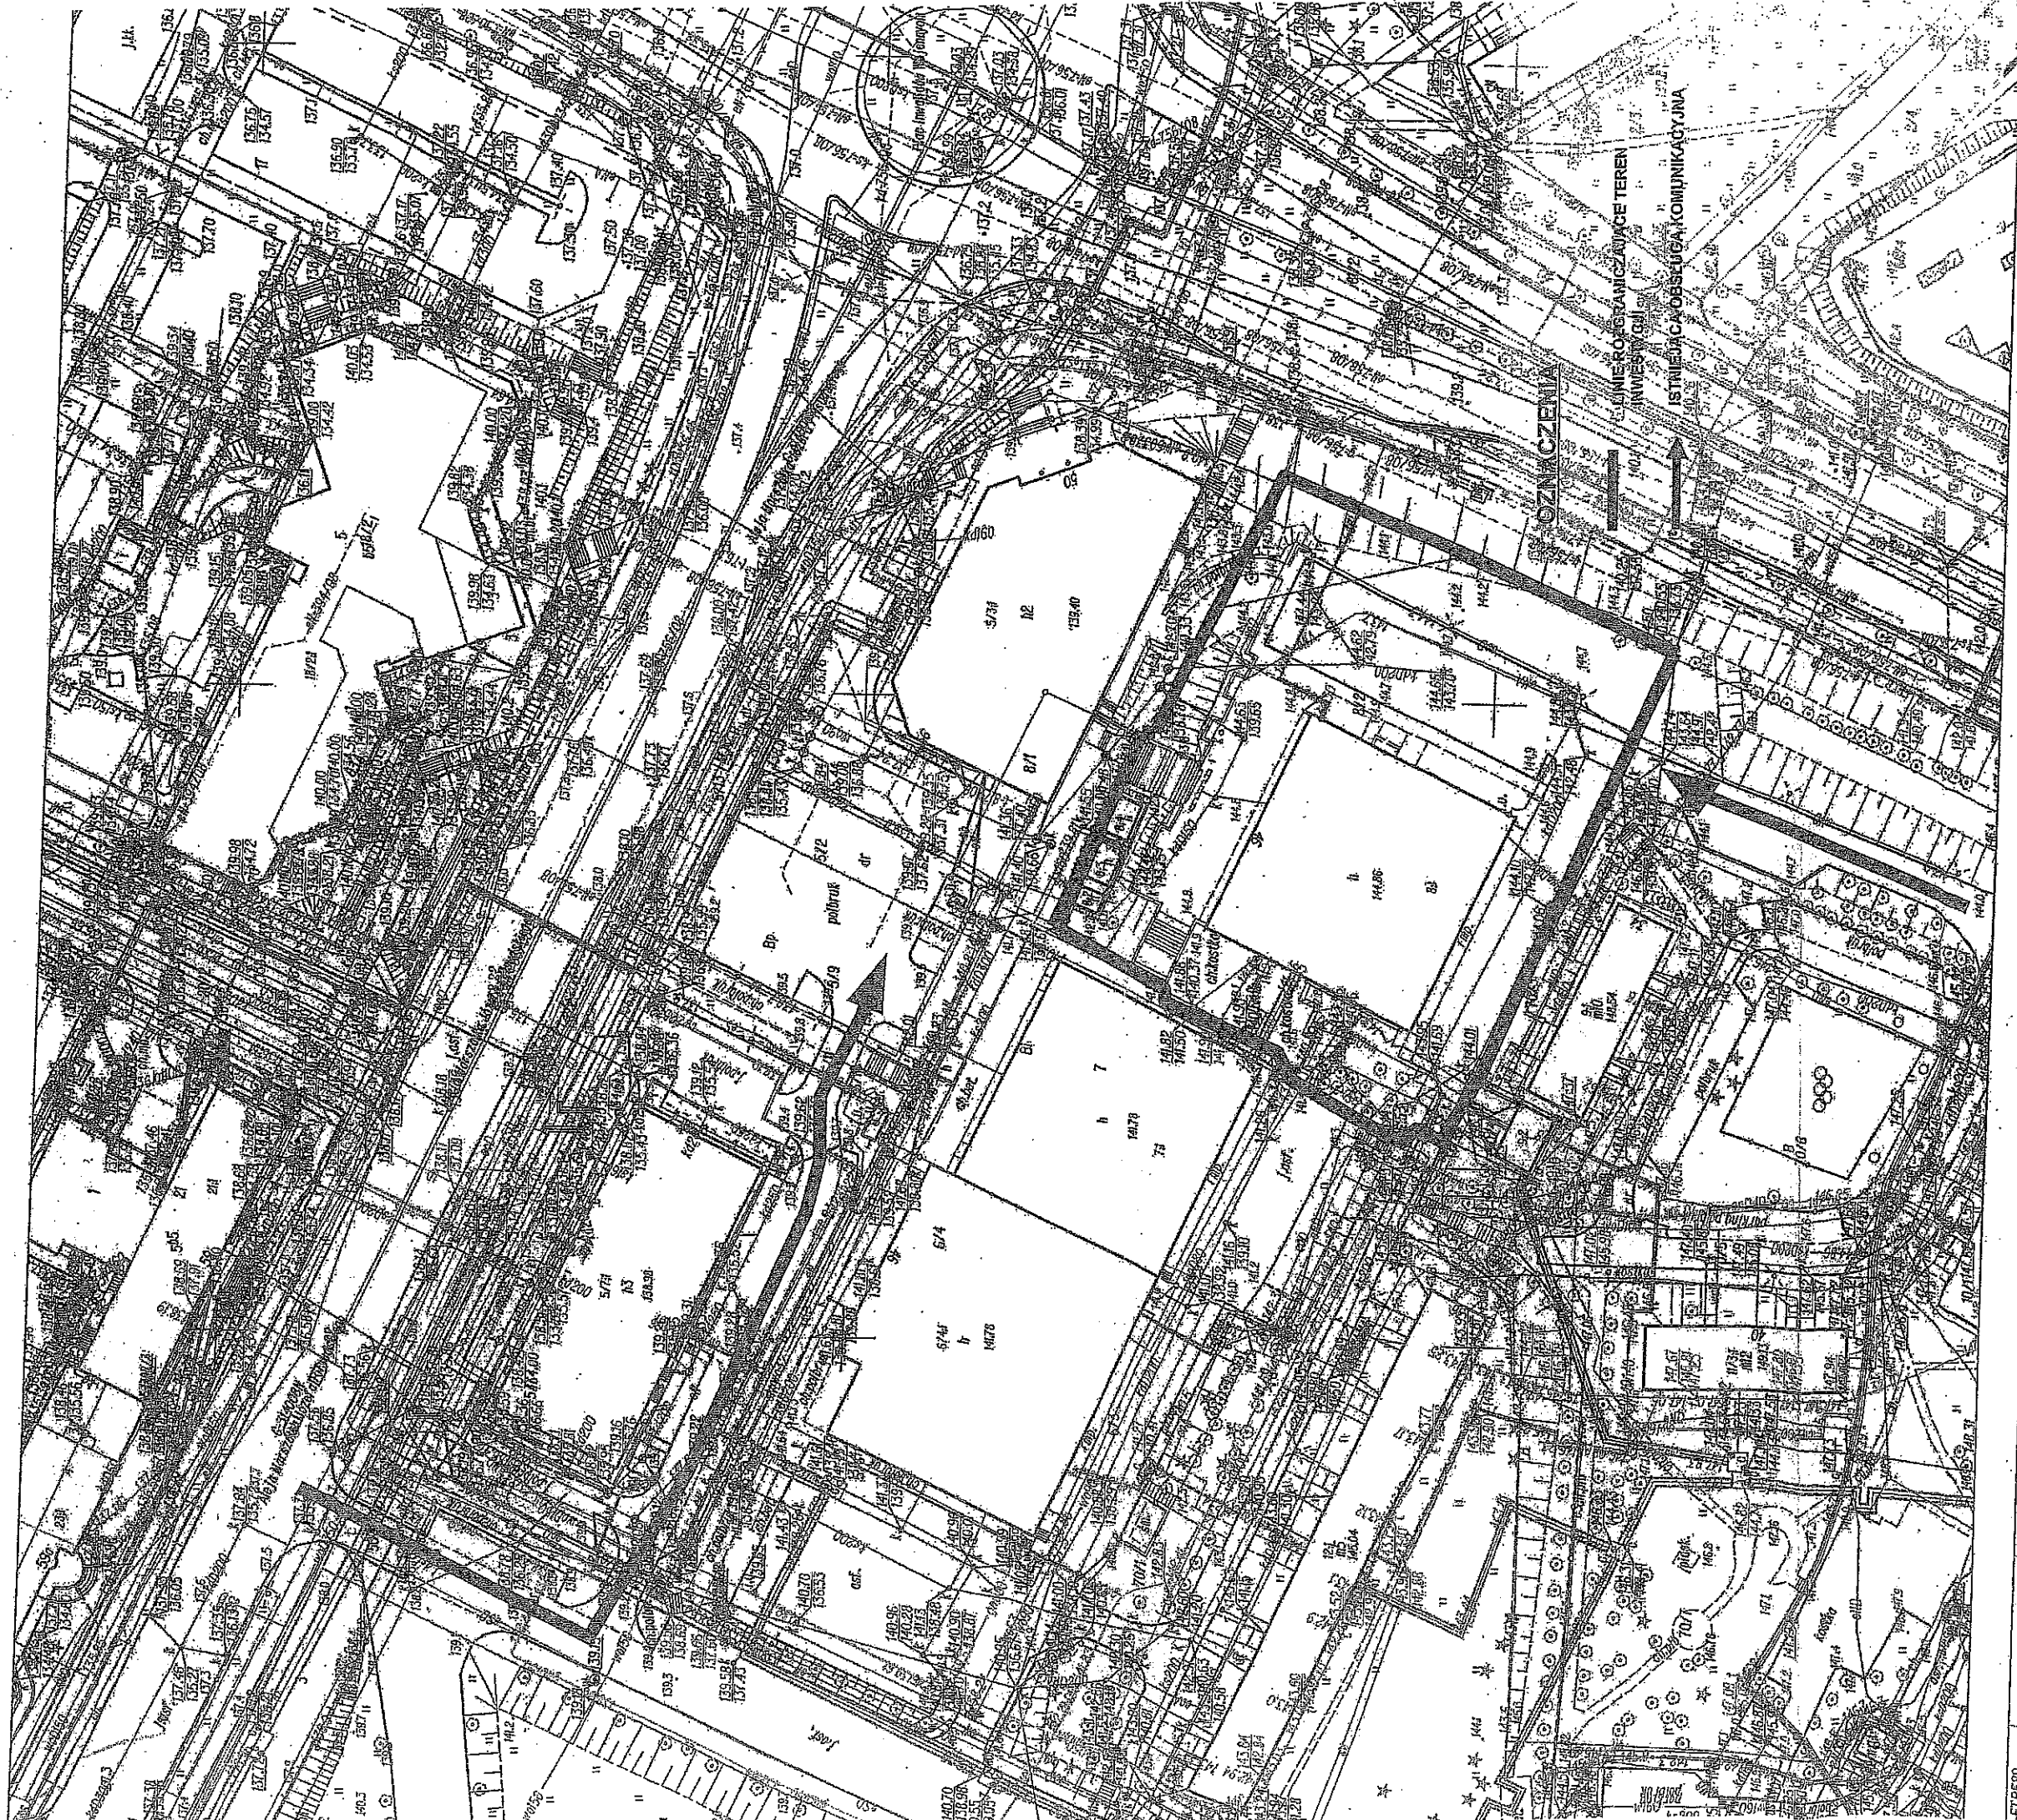

ETRF89 transzakt60 PL-2000	Przebiegała się zgodność niniejszej kopii z treścią materiału podstawowego zasobu geodezyjnego i kartograficznego	PREZYDENT OLSZTYNA
	Organ prowadzący pomiarowy zasób geodezyjny i kartograficzny	MAPA ZASADNICZA
	Nazwa materiału zasobu	
	Identyfikator ewidencyjny materiału zasobu	
	Data wykonania kopii	2015.07.08
	Imię, nazwisko i podpis osoby reprezentującej organ	z up. PREZYDENTA OLSZTYNA Mariusz Wójcikowski Inspektor Wydziału Geodezji i Gospodarki Miejscowością

Niniejszy zat. nr. A..... stanowi integralną
 część postanowienia-decyzji Nr J-153.12.015
 Prezydenta Olsztyna z dnia 02.11.2015 r.
 znak ZMB.6930.153.2015

z up. PREZYDENTA OLSZTYNA
 Katarzyna Szczyńska
 Prezydent Olsztyna
 Plac Jana Pawła II 1
 Kierownik Referatu ds. realizacji inwestycji celu
 publicznego i ustalania warunków zabudowy
 w Wydziale Rozwoju Miasta i Budownictwa