



| | | |
|------------------------|---|--|
| Zamawiający: | Gmina Olsztyn | |
| Nazwa projektu: | Modernizacja i rozwój zintegrowanego systemu transportu zbiorowego w Olsztynie | |
| Inżynier: | Grontmij Polska Sp. z o.o./Grontmij Nederland B.V. | |
| Nr Projektu: | JRPV.342-1/10 z dn. 14.01.2010 r. | |
| Nazwa Zadania: | Realizacja w formule „zaprojektuj i wybuduj” zajezdni tramwajowej przy ulicy Kołobrzeskiej 40 w Olsztynie | URZĄD MIASTA OLSZTYNA Jednostka Realizująca Projekt V |
| Wykonawca | BUDIMEX S.A. / KZN RAIL Sp. z o.o. | |
| Nr Umowy: | 2/2/2014/JRPV/PN/R z dn. 07.02.2014r. | wpl. dnia 2014-05-30 |

Protokół Udostępnienia Terenu Budowy

 znak: MZ
 dla PS+MB+MO

| | | | |
|----------|--------|-----------------------------|---------------------|
| Nr dok.: | 1/2014 | Miejsce i data wystawienia: | Olsztyn, 2014-05-29 |
|----------|--------|-----------------------------|---------------------|

Teren Budowy: zajezdnia Tramwajowa przy ul. Kołobrzeskiej/Towarowej w Olsztynie

1) Skład komisji:

| | | |
|--|--|---|
| a) Przedstawiciele Zamawiającego: Andrzej Karwowski Miroslaw Zolunelc. | b) Kierownik budowy: Grzegorz Chudzik | c) Przedstawiciele Inżyniera: Romuald Wileczek |
| d) Przedstawiciel Użytkownika: M. W. Witkowski | | |

Komisja w powyższym składzie, po obejrzeniu terenu miejsca budowy stwierdziła, co następuje:

2) Przedmiot przekazania stanowi:
Działki:
Część działki nr.8 wg załącznika graficznego- oznaczenia A,B,C,D
Jednostka ewidencyjna Olsztyn

3) Punkty, linie i poziomy odniesienia wskazane Wykonawcy :
wg załączonej mapki

4) Punkty poboru i parametry mediów przekazane Wykonawcy:
Nie dotyczy.

5) Drogi, budynki, urządzenia niezbędne dla prowadzenia robót, przekazane Wykonawcy:
Nie dotyczy.

6) Plan urządzeń podziemnych i naziemnych (nie)* przekazano Wykonawcy:
Nie dotyczy

7) Kierownik budowy oświadcza, że otrzymał dziennik budowy od inwestora, opieczętowany i zalakowany dla wszystkich rodzajów robót:
Przekazano dziennik budowy dla robót.

8) Dokumentacja (nie)* znajduje się w całości:
Nie dotyczy

9) Zamawiający oświadcza, że budowa zgłoszona jest u właściwej władzy budowlanej (podać nr pozwolenia):
Nie dotyczy

10) Zasady i warunki poruszania się na Terenie Budowy (zagrożenie ogniowe, ruch w czynnym zakładzie):
Zgodnie z opisem robót budowlanych załączonych do zgłoszenia.

11) Ustala się lokalizacje i datę budowy zaplecza z uwzględnieniem jego przeznaczenia i okresu używalności:
Wykonanie zaplecza po stronie Wykonawcy

12) Inne uwagi
- udostępniono na podstawie umowy zaplecze socjalno-biurowe dla Wykonawcy w terminie od 28.05 – do 30.09.2014r.



-podstawą realizacji robót są przyjęte protokoły typowania robót. Terminy wykonania robót zgodne z przyjętym harmonogramem.
 - dokumentację fotograficzną z dnia 30.05.2014r. Wykonawca przekaże w dniu 02.06.2014r.

PODPISY

a) Przedstawiciele Zamawiającego:

[Handwritten signature]

b) Kierownik budowy:

[Handwritten signature]

c) Przedstawiciele Inżyniera:

[Handwritten signature]

d) Przedstawiciel Użytkownika:

[Handwritten signature]

Załączniki: Załącznik
graficzny nr. 1


| Oryginały dla: | Osobiście: | | Pocztą: |
|---------------------|--------------------------|--------------------------|--------------------------|
| Zamawiający: | <input type="checkbox"/> | | <input type="checkbox"/> |
| Wykonawca: | <input type="checkbox"/> | | <input type="checkbox"/> |
| Kopie dla: | Osobiście: | Faksem: | Pocztą: |
| Inżynier Kontraktu: | <input type="checkbox"/> | <input type="checkbox"/> | <input type="checkbox"/> |
| | <input type="checkbox"/> | <input type="checkbox"/> | <input type="checkbox"/> |
| | <input type="checkbox"/> | <input type="checkbox"/> | <input type="checkbox"/> |

ZZZ Etap I
ZZZ Etap II
ZZZ Etap III

IV T.

Oznaczenia

- proś. składowiska zwałowiska "K3000"
- lin. budowy na podstawie pom. 1:200m
- lin. drogi o szerokości pom. 1:200m

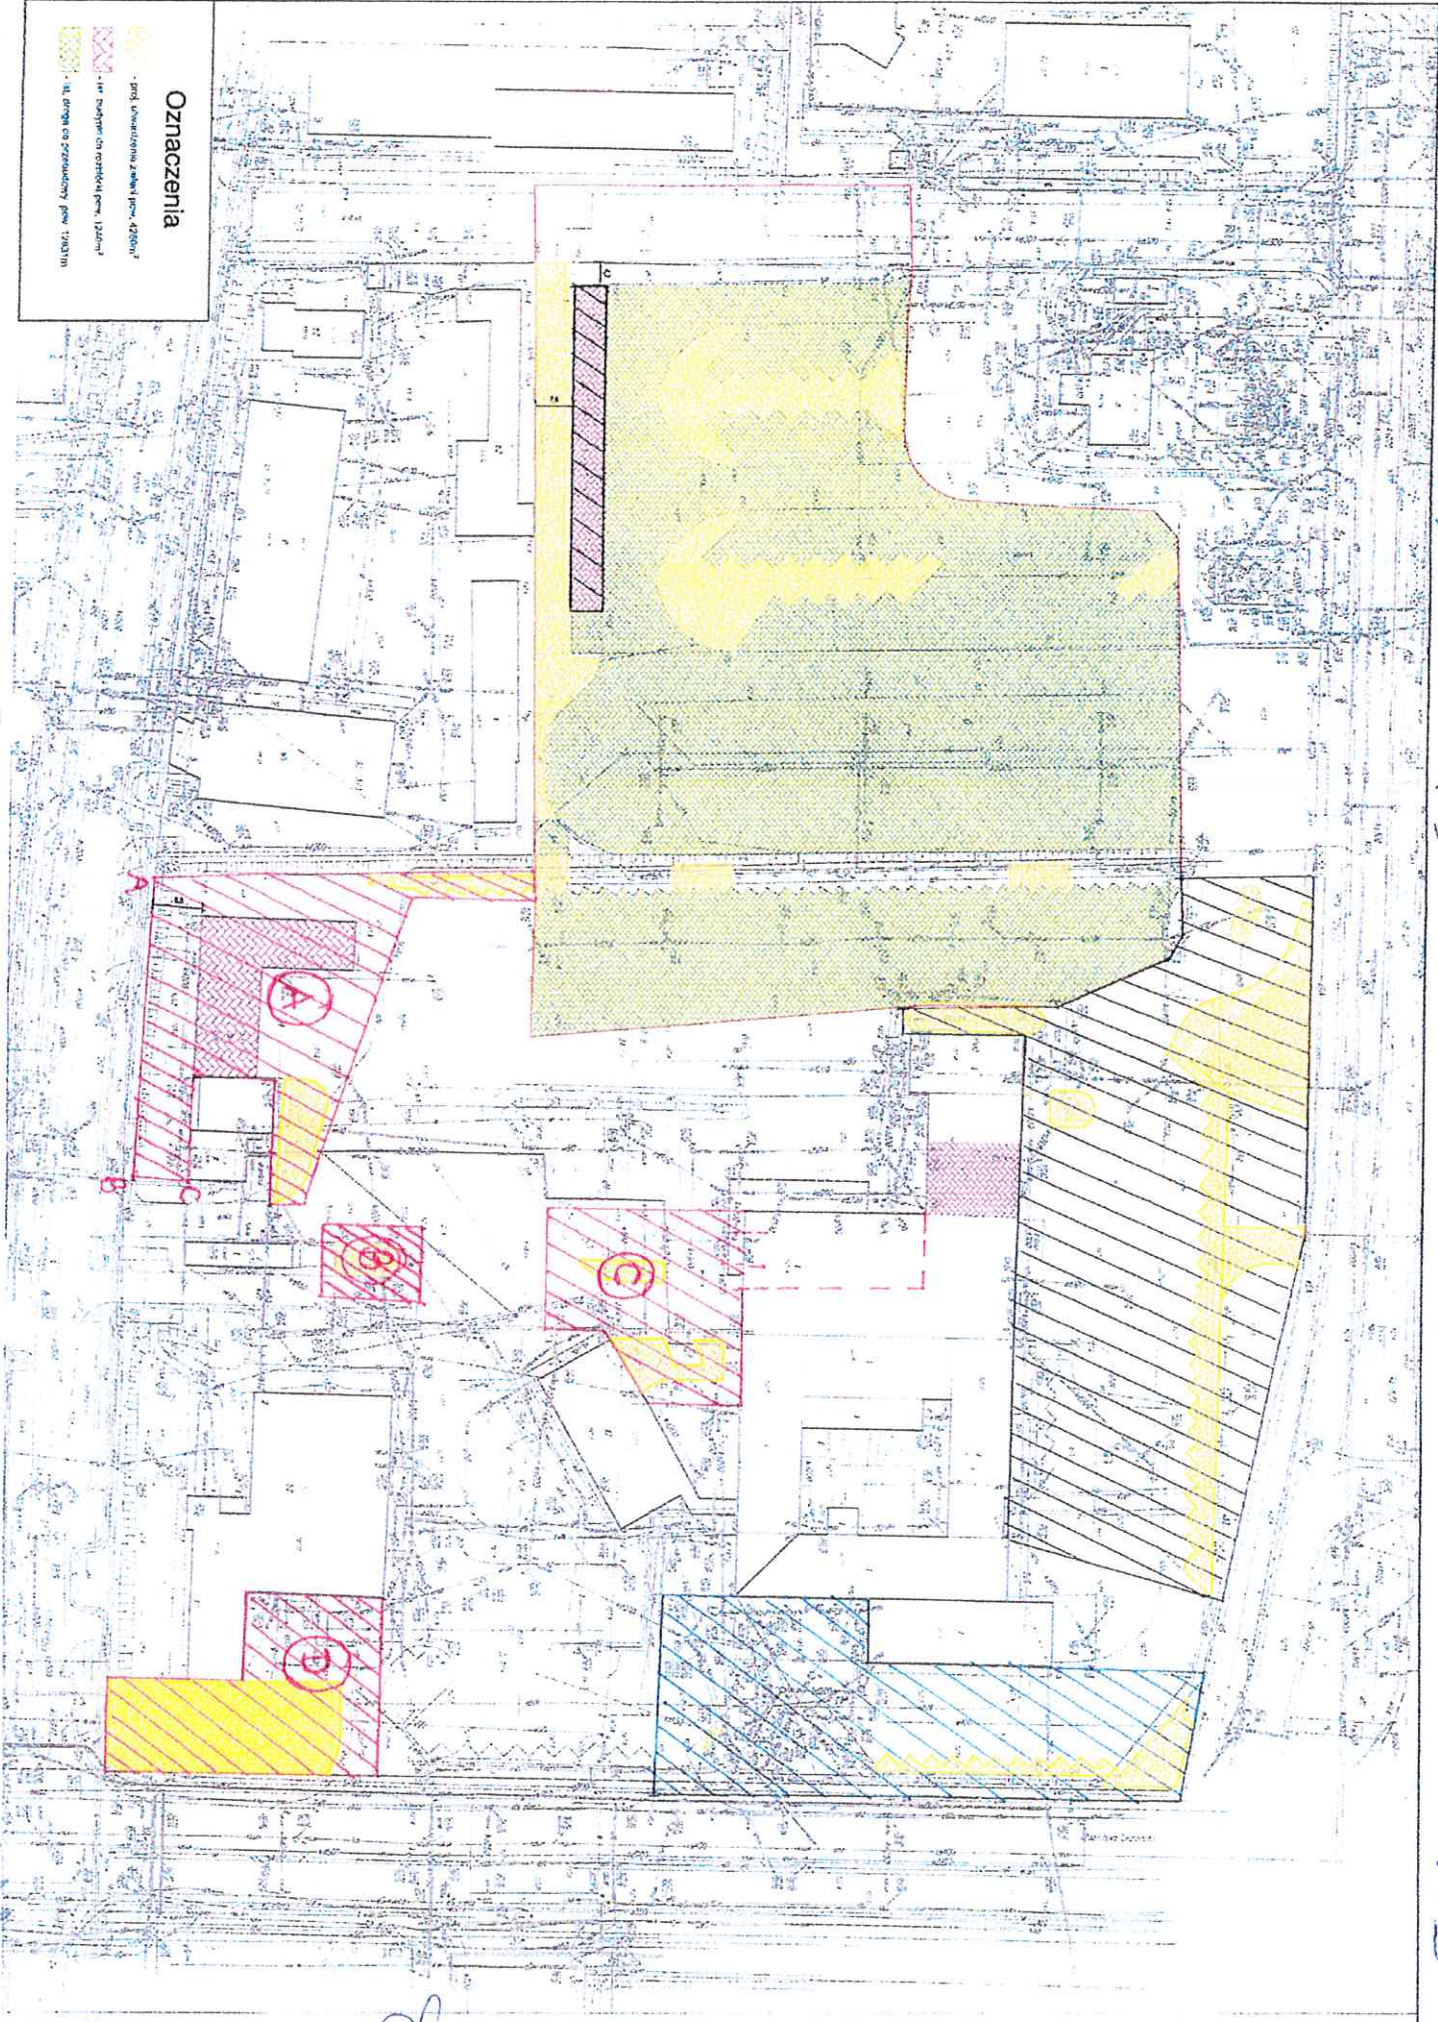

Opis

Projekt Inżynier