


**MEJSCOWY PLAN ZAGOSPODAROWANIA  
PRZESTRZENNEGO DZIELNICY REDYKAJNY W OLSZTYNIE  
DLA DZIAŁKI NR 1/1, OBR. 154  
POŁOŻONEJ PRZY UL. CIETRZEWEJ**  
SKALA 1:2000

0 10 20 30 40 50 100

Załącznik Nr 1  
do Uchwały Nr XXXVII/472/04  
Rady Miasta Olsztyn  
z dnia 1 grudnia 2004r.

**LEGENDA**

	granica opracowania
	linie rozgraniczające tereny o różnym sposobie użytkowania
	nieprzekraczalna linia zabudowy
	zabudowa siedliskowa
	tereny upraw rolnych
	pas projektowanej drogi
	projektowana kanalizacja sanitarna
	projektowane wodociąg
	granica gminy

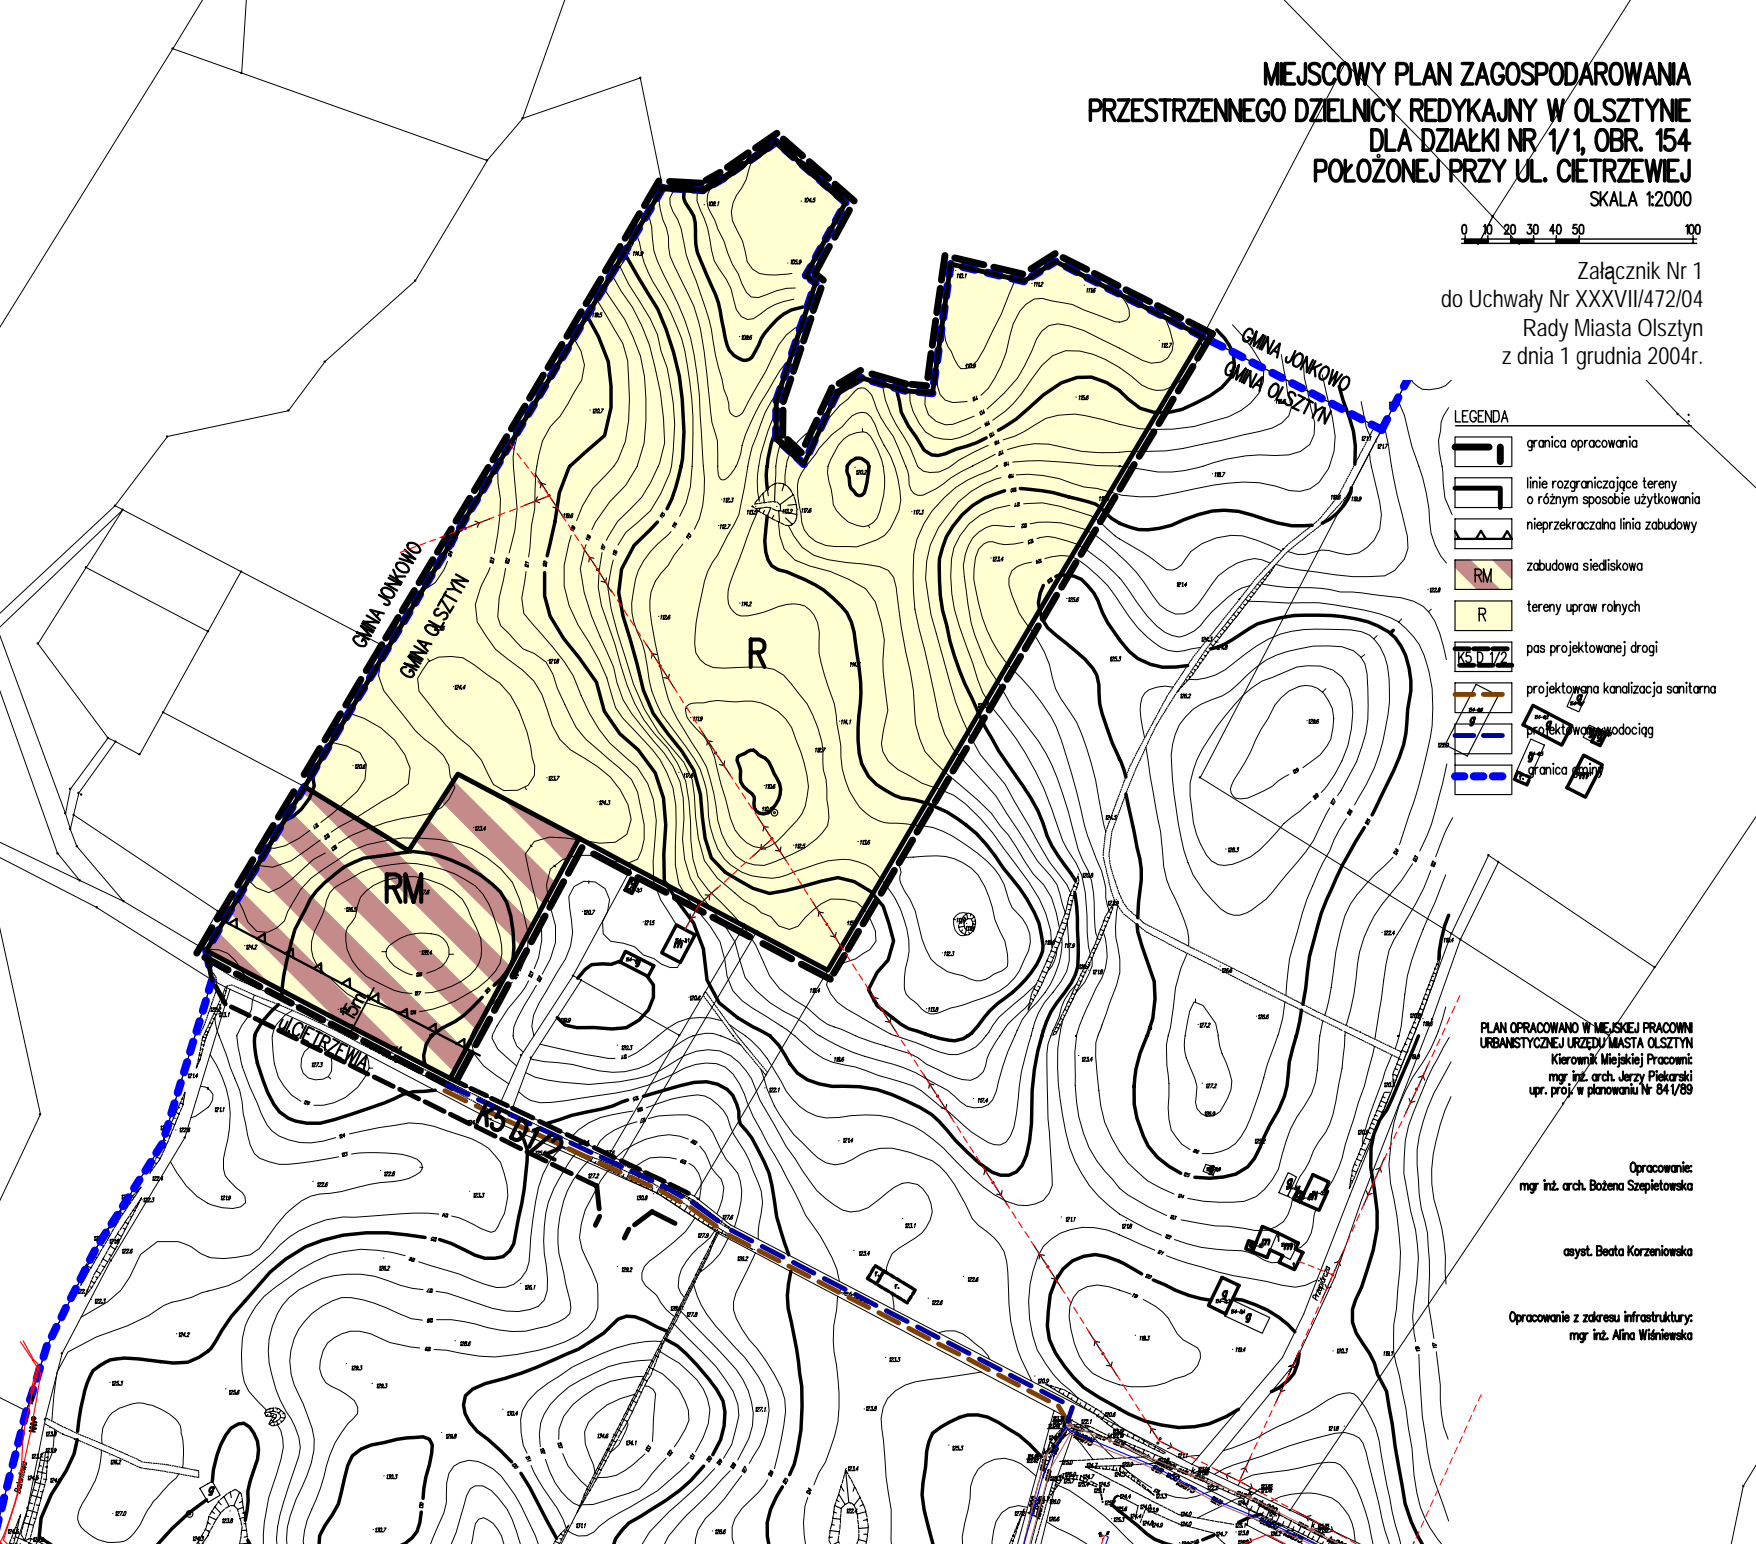

PLAN OPRACOWANO W MEJSKIEJ PRACOWNI  
URBANISTYCZNEJ URZĘDU MIASTA OLSZTYN  
Kierownik Miejskiej Pracowni  
mgr inż. arch. Jerzy Piłkarski  
upr. proj. w planowaniu Nr 841/89

Opracowanie:  
mgr inż. arch. Bożena Szeptowska

asyst. Beata Korzeniowska

Opracowanie z zakresu infrastruktury:  
mgr inż. Alina Wiśniewska