


OBSZAR OPRACOWANIA „Miejscowego planu zagospodarowania
przestrzennego północno-zachodniego obszaru Śródmieścia Olsztyna”,
SKALA: 1:4000

Załącznik graficzny Nr 1
do Uchwały Nr XIX/25/16
Rady Miasta Olsztyna
z dnia 27 stycznia 2016 r.

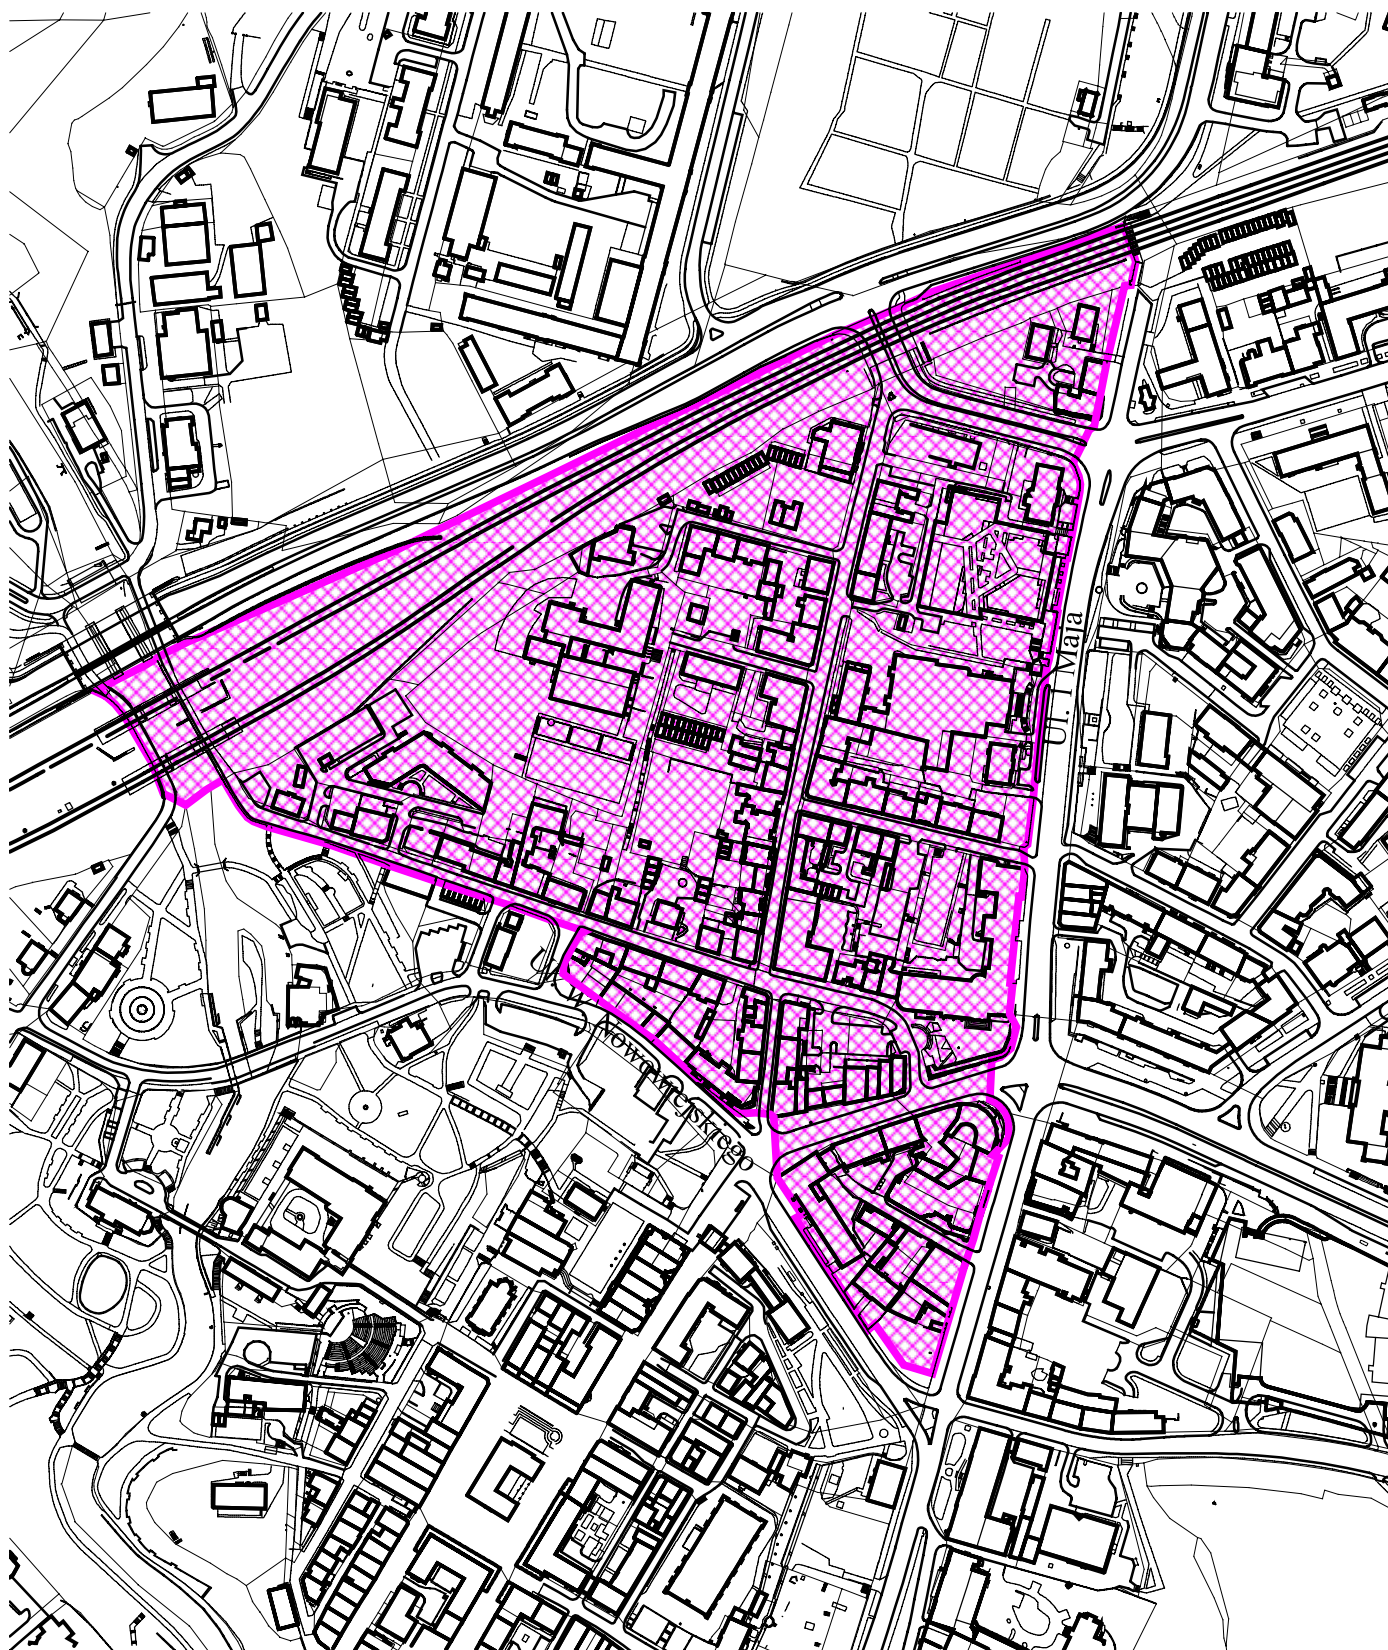

 GRANICA TERENU OBJĘTEGO
OPRACOWANIEM

Opracowanie: Wydział Rozwoju
Miasta i Budownictwa
Urząd Miasta OLSZTYNA