


Załącznik graficzny Nr.1
do Uchwały Nr XXXVII/639/17
Rady Miasta Olsztyna
z dnia 28 czerwca 2017 r.

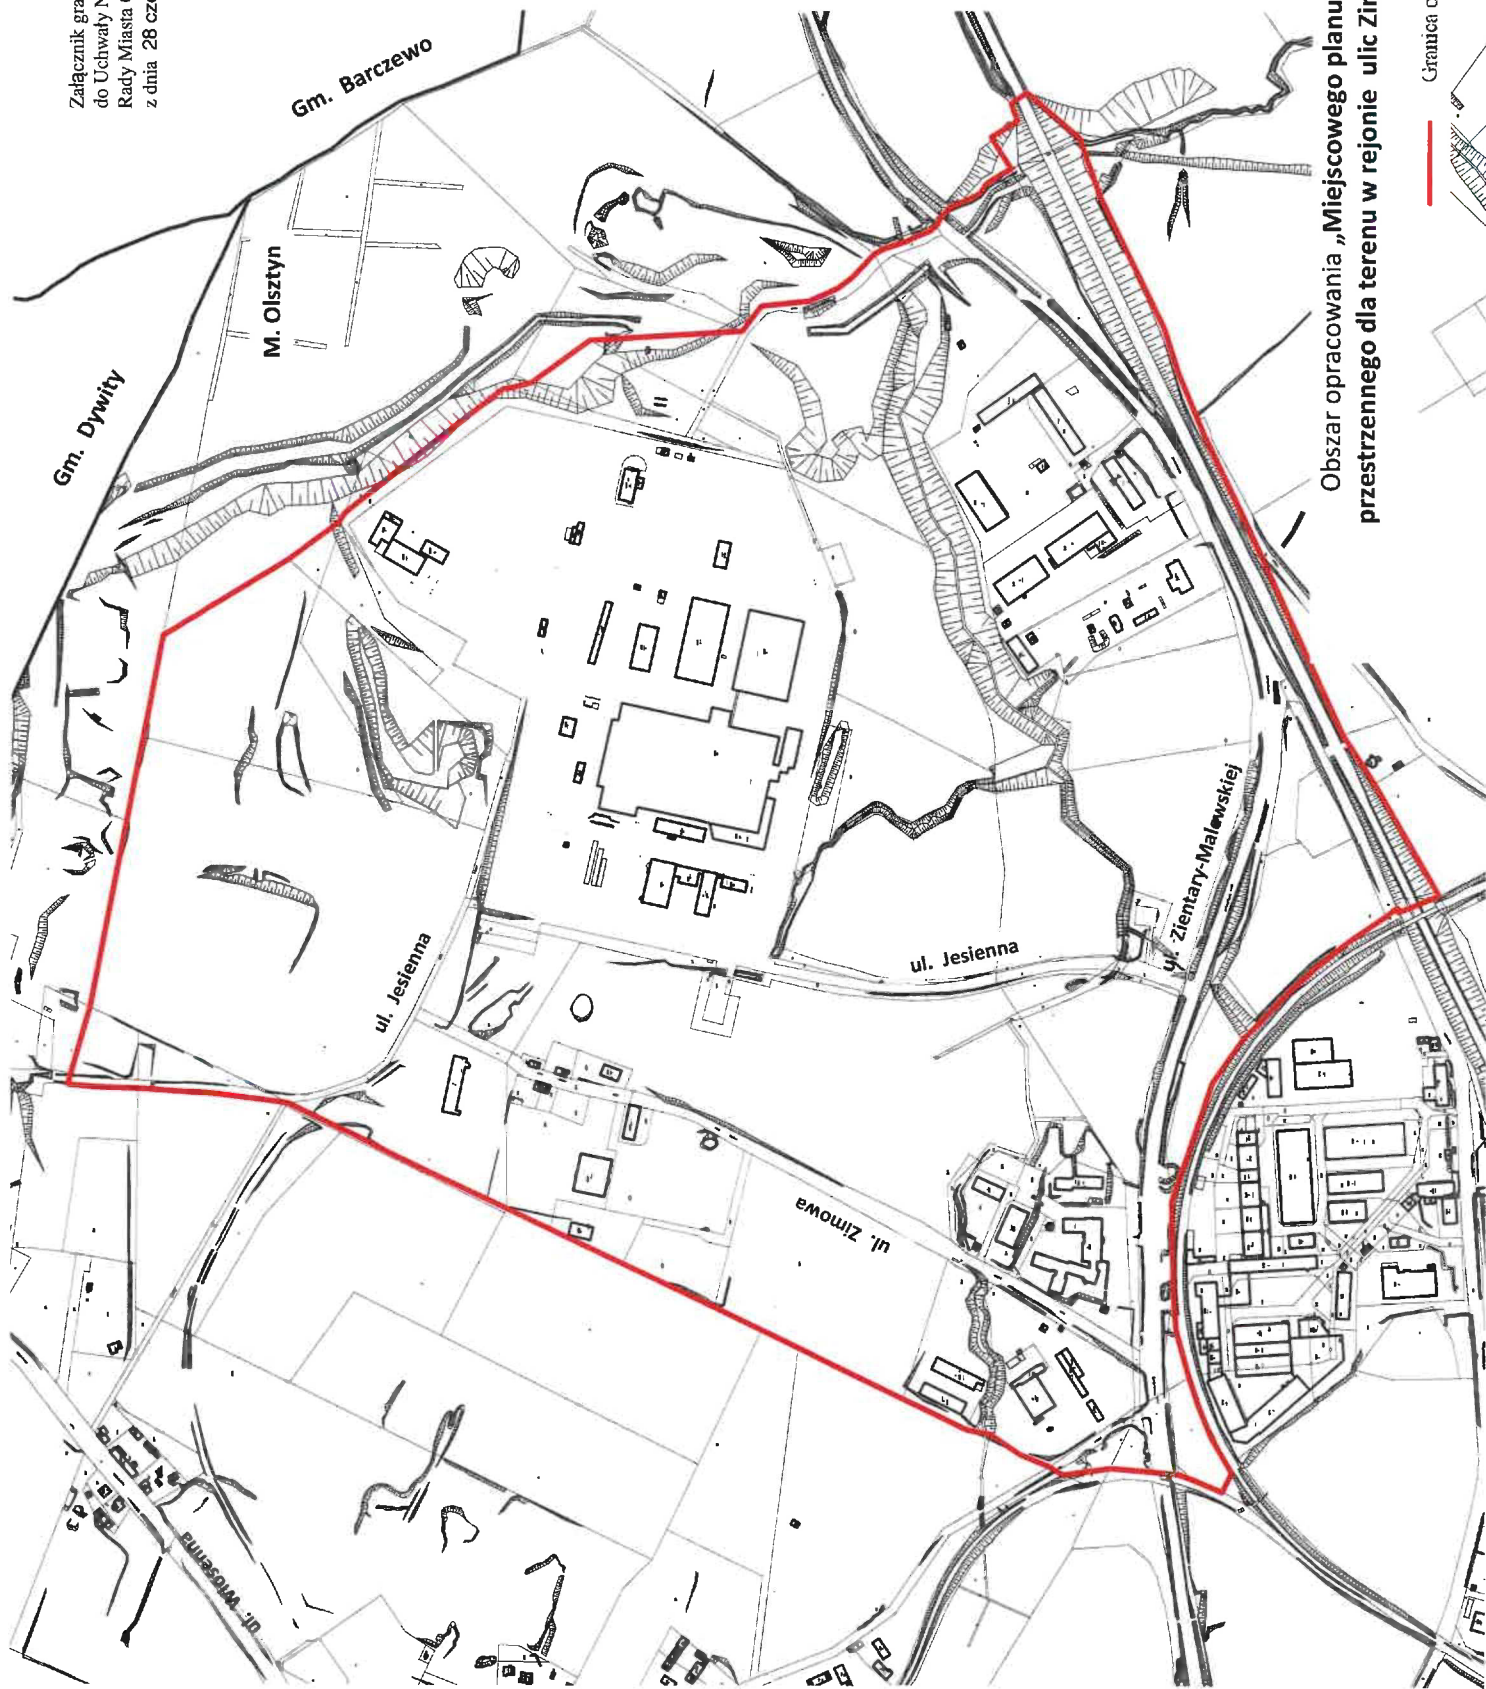

Obszar opracowania „Miejscowego planu zagospodarowania przestrzennego dla terenu w rejonie ulic Zimowej i Jesiennej w Olsztynie”
Granica obszaru opracowania planu