


branżowy projekt odcinka ul. Kotańskiego w zakresie dokumentacji: Budowa drogi gminnej: ul. Bohaterów Monte Cassino (dokumentacja projektowa z 2015r.) w sprawie decyzji ZRID Nr 6/2015 z dnia 03.11.2015r.



Oświadczam, że treść mapy, na której wykonano niniejszy projekt jest zgodna z treścią mapy do celów projektowych poświadczoną przez wykonawcę prac geodezyjnych. Dokumenty zawierające wynik pozytywnej weryfikacji: GGN.6642.1173.2024\_18725 z dnia 27.01.2025r.  
mgr inż. Mirosław Piotrowski  
upr. bud. nr 134/90/OL

proc went widencji policzkiego
1.2024
OLSZTYNA
24_18725

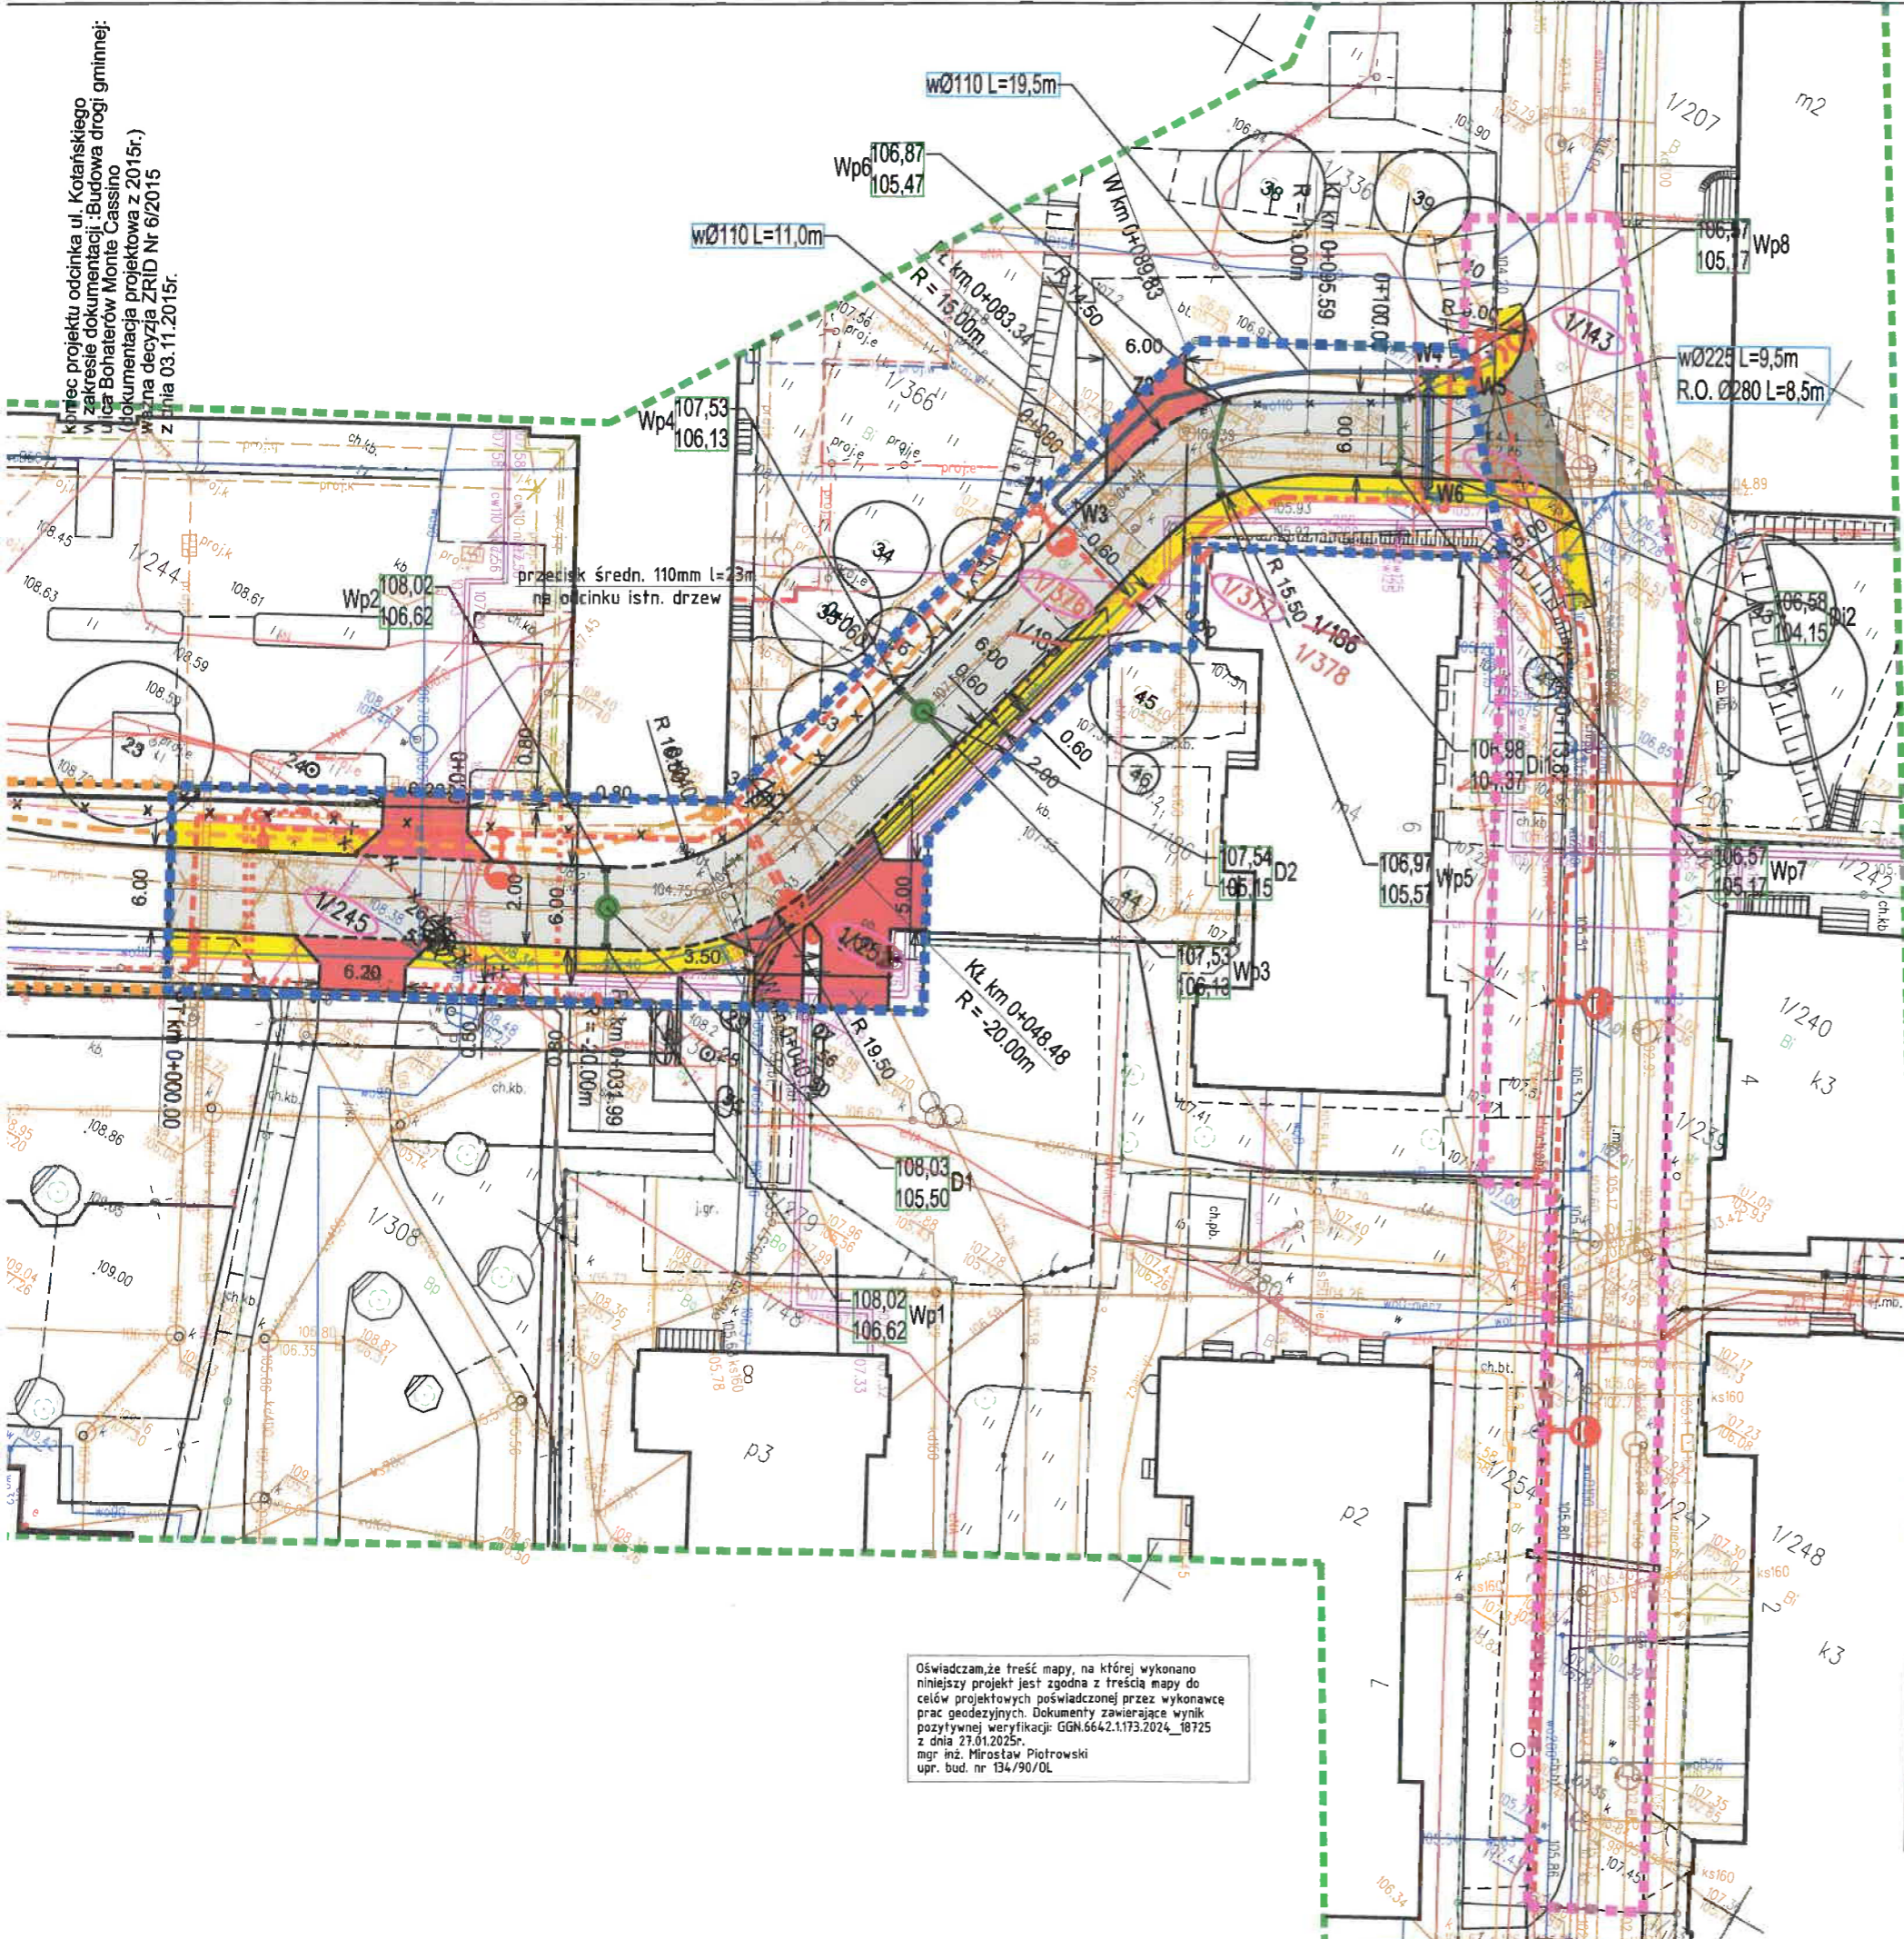

**LEGENDA:**

- projektowana krawężnik kamienny
- projektowane obrzeże kamienne
- projektowana kanalizacja deszczowa
- projektowana studnia rewizyjna z wpustem i przykanalikiem
- projektowana sieć wodociągowa
- projektowane oświetlenie drogowe (lampy i kable oświetleniowe)
- projektowane lampy doświetlające przejścia dla pieszych
- przebudowa kłopotliwych energetycznych (kable energetyczne)
- kable energetyczne do likwidacji
- projektowana kanalizacja RCI
- projektowana kanalizacja OPL
- kanalizacja telekomunikacyjna do likwidacji
- ⊗ drzewa do wycinki
- ⊗ krzewy do wycinki
- nawierzchnia ulicy Kotańskiego z kostki kamiennej
- nawierzchnia ulicy Kuronia z kostki kamiennej
- nawierzchnia chodników z płyt kamiennych
- nawierzchnia zjazdów z kostki kamiennej
- linie rozgraniczające teren inwestycji (ul. Kotańskiego)
- granice terenu przeznaczonego pod przebudowę innych dróg publicznych (ul. Kuronia)
- zakres budowy odcinka ul. Kotańskiego zgodnie z decyzją ZRID nr 6/2015 z dnia 03.11.2015r.
- 1/252 działka w zakresie inwestycji
- 1/186 działka dzielona
- 1/377 działka po podziale przyłączona do pasa drogowego
- 1/378 działka po podziale (poza pasem drogowym)

<b>Zamawiający:</b>		PREZYDENT OLSZTYNA plac Jana Pawła II 10-101 Olsztyn	
<b>Jednostka projektowa:</b>		Pracownia Projektowo-Konsultingowa Dróg i Mostów <b>DROMOS</b> Sp. z o.o. 10-089 Olsztyn, ul. Polna 1B/10 tel./fax. (089) 534 94 20	
<b>Faza projektu:</b>		PROJEKT BUDOWLANY	
<b>Nazwa i adres obiektu:</b>		Budowa ulicy Kotańskiego w Olsztynie	
<b>Tytuł rysunku:</b> MAPA PRZEDSTAWIAJĄCA PROPONOWANY PRZEBIEG DROGI			
<b>Data opracowania:</b> październik 2025r.	<b>Skala:</b> 1:500	<b>Nr rysunku:</b> 2	<b>Nr arkusza:</b> 1
<b>Stanowisko:</b>	<b>Imię i nazwisko:</b>	<b>Specjalność i nr uprawnień:</b>	<b>Podpis:</b>
Projektant:	mgr inż. Mirosław Piotrowski	konstrukcyjno-inżynierska w zakresie dróg upr. bud. nr 134/90/OL	
Sprawdzający:	mgr inż. Krzysztof Kozak	konstrukcyjno-inżynierska w zakresie dróg upr. bud. nr 262/94/OL	