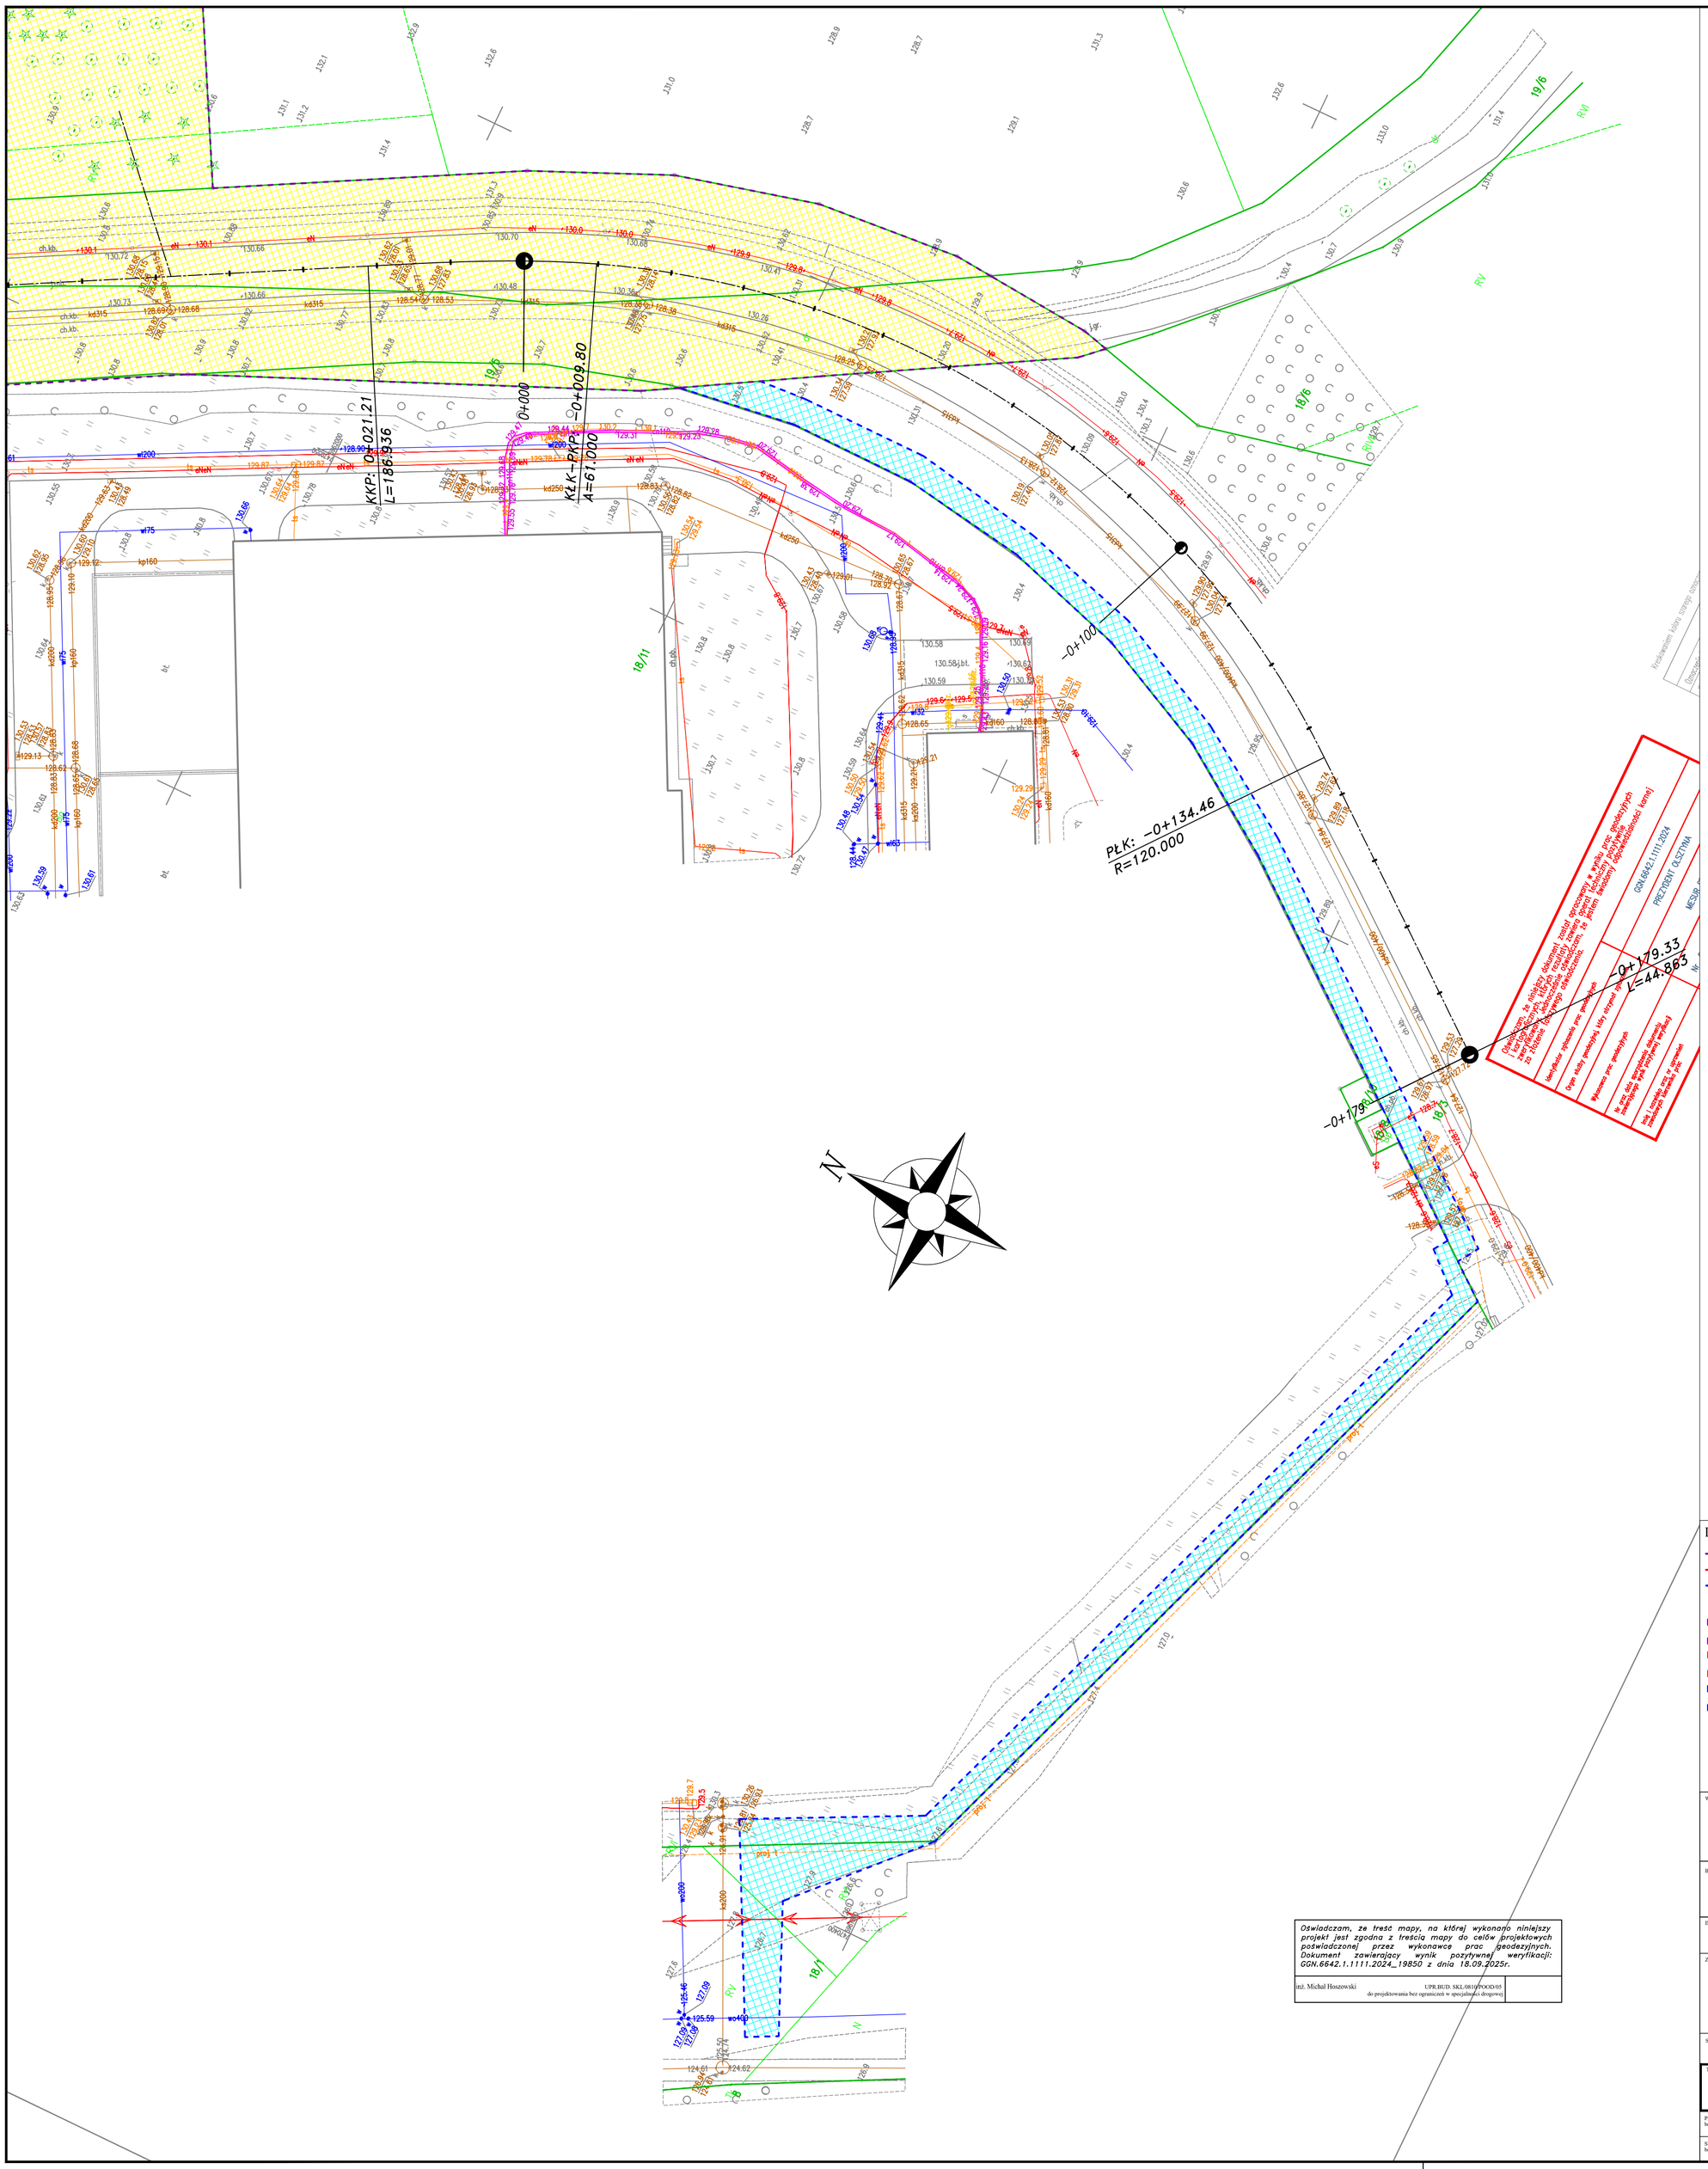

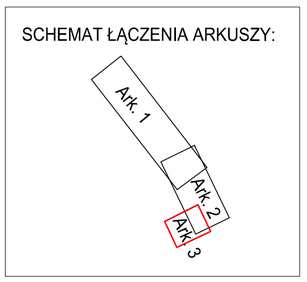

LEGENDA :

- LINIA ROZGRANICZAJĄCA TEREN INWESTYCJI DROGI GMINNEJ
- LINIA ROZGRANICZAJĄCA TEREN INWESTYCJI DP1448N
- LINIA OKRESLAJĄCA TEREN NIEZBĘDNY DLA OBIEKTÓW BUDOWLANYCH
- PAS DROGOWY DROGI GMINNEJ
- PAS DROGOWY DROGI POWIATOWEJ
- TEREN NIEZBĘDNY DLA OBIEKTÓW BUDOWLANYCH

Oświadczam, że treść mapy, na której wykonano niniejszy projekt jest zgodna z treścią mapy do celów projektowych poświadczonej przez wykonawcę prac geodezyjnych. Dokument zawierający wynik pozytywnej weryfikacji: GGN.6642.1.1111.2024_19850 z dnia 18.09.2025r.

inż. Michał Hoszowski	UPR.BUD. SKL/0810/POOD/05 do projektowania bez ograniczeń w specjalności drogowej

WYKONAWCA:

"INTOP Warszawa" Sp. z o.o., 02-968 Warszawa, ul. Łukasza Drewny 70
tel: (22) 885 64 31 | fax: (22) 180 00 04/05 | NIP: 5213425602 | REGON: 140897355 | KRS: 0000274849

BIURO PROJEKTOWE:

P.H.U. ARCUS 2 Hoszowski Tadeusz | NIP 634-001-89-47 tel./fax +48 032 205-36-40 UL. ŻELIWNA 36 40-599 KATOWICE

INWESTOR: Gmina Olsztyn reprezentowana przez Prezydenta Olsztyna
Pl. Jana Pawła II 1, 10-101 Olsztyn, NIP: 739-384-70-26, Regon: 510 742 362

ZADANIE:

Budowa drogi gminnej od Zakładu Gospodarowania Odpadami Komunalnymi do ulicy Zientary-Malewskiej w ramach zadania: Zagospodarowanie terenów przemysłowych we wschodniej cz. miasta Olsztyna – część północna.

STADIUM: MATERIAŁY DO WNIOSKU O ZEZWOLENIE NA REALIZACJĘ INWESTYCJI DROGOWEJ

TYTUŁ RYSUNKU: MAPA W SKALI 1:500 PRZEDSTAWIAJĄCA PROPONOWANY PRZEBIEG DROGI, Z ZAZNACZENIEM TERENU NIEZBĘDNEGO DLA OBIEKTÓW BUDOWLANYCH, ORAZ ISTNIEJĄCE UZBROJENIE TERENU

RYSUNEK NR: ZRID 1.3

PROJEKTANT: branża drogowa	inż. Michał Hoszowski — UPR.BUD. SKL/0810/POOD/05 do projektowania bez ograniczeń w specjalności drogowej	SKALA: 1:500
SPRAWDZAJĄCY: branża drogowa	mgr inż. Jarosław Lewczuk — UPR.BUD. SLK/5744/POOD/14 do projektowania bez ograniczeń w specjalności drogowej	DATA: LISTOPAD 2025