


OPRACOWANIE EKOFIZJOGRAFICZNE PODSTAWOWE

Ocena warunków ekofizjograficznych

sporządzone na potrzeby „Miejscowego planu zagospodarowania przestrzennego terenu położonego pomiędzy ul. W. Pstrowskiego, południową granicą Miasta i ograniczonego od zachodu granicą lasu w Olsztynie”



1:2 000

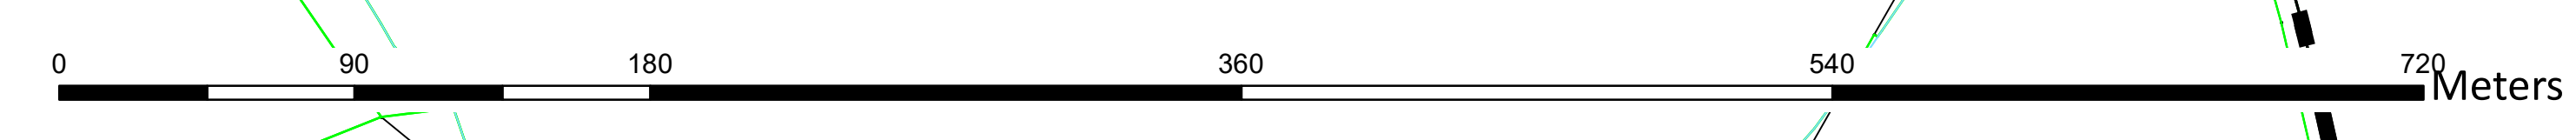

Legenda

Granica miasta Olsztyn

Granica opracowania

Elementy zagospodarowania

Zabudowa mieszkaniowa jednorodzinna

Zabudowa zagrodowa

Zabudowa usługowa

Drogi

nawierzchnia asfaltowa

pozostała nawierzchnia (gruntowa, kamienna, płyty drogowe)

Elementy struktury przyrodniczej

Lasy i zadrzewienia

Użytki zielone (łąki i pastwiska)

Tereny otwarte nieużytkowane rolniczo (pozostałe)

Wody powierzchniowe (rowy i oczka wodne)

Tereny o warunkach ekofizjograficznych korzystnych do zabudowy

Tereny użytkowane rolniczo - grunty orne III, IV i V klasy

Tereny o ograniczonych warunkach do zainwestowania

Obszary podmokłych zagłębi terenowych

Hydroizobata na poziomie 1 m p.p.t

Obszary chronione i cenne przyrodniczo

Korytarz ekologiczny rzeka Łyna - jezioro Skanda

Tereny lasów ochronnych

Obszary i obiekty chronione na podstawie przepisów odrębnych

Strefa obserwacji archeologicznej OW

Obiekty znajdujące się w gminnej ewidencji zabytków miasta Olsztyna

VizEko projekty i opracowania przyrodnicze Izabela Robak	
ul. Pana Tadeusza 5/3, 10-460 Olsztyn	
OPRACOWANIE EKOFIZJOGRAFICZNE PODSTAWOWE	
sporządzone na potrzeby „Miejscowego planu zagospodarowania przestrzennego terenu położonego pomiędzy ul. W. Pstrowskiego, południową granicą Miasta i ograniczonego od zachodu granicą lasu w Olsztynie”	
Załącznik nr 1	Ocena warunków ekofizjograficznych
skala 1:2000	Data: październik 2016 r.