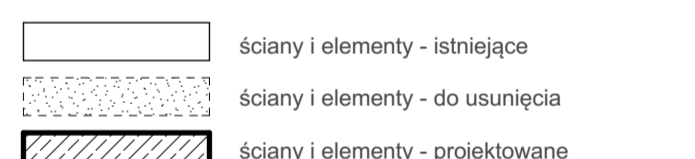


- PRZED WYCINANIEM PRZEJŚĆ NA PRZEWODY INSTALACYJNE NALEŻY BEZWZGLĘDNIE ZLOKALIZOWAĆ PRZEBIEG KANAŁÓW W PŁYTACH  
 - OTWORY W STROPACH SPRĘŻONYCH NA PRZEJŚCIA INSTALACYJNE NALEŻY WYKONYWAĆ WYŁĄCZNIE POMIĘDZY ŻEBRAMI PŁYT BEZ NARUSZANIA SPRĘŻONYCH ŻEBER PŁYT

**ZESTAWIENIE ILOŚCI PŁYT SP 26,5/8 R60 NAD PIWNICĄ**  
 - szer. 120- szt. 1  
 - szer. 90cm- szt.1

**UWAGA:**  
 1. ISTNIEJĄCE SPEKANIA NADPROŻY, ŁĘKÓW I MURÓW NALEŻY USTABILIZOWAĆ PRZEZ OSADZENIE W SPOINACH PRĘTÓW  
 2. NALEŻY BEZPOŚREDNIO PODPIERAĆ ISTNIEJĄCE ELEMENTY KONSTRUKCYJNE STROPÓW (BELKI STROPOWE). W TYM CELU W MIEJSCACH PRZEBIEGU BELEK STALOWYCH NALEŻY USUNĄĆ ISTNIEJĄCE WARSTWY WYKONCZENIOWE (W TYM TYNK I PODSUFITKI)  
 3. STAŁ PROFILOWĄ PRZED OBUDOWANIEM NALEŻY ZABEZPIECZYĆ ANTYKOROZYJNIE PRZEZ OCZYSZCZENIE, POMIOWANIE I DWUKROTNE POMALOWANIE FARBAMI ANTYKOROZYJNYMI.  
 4. Z UWAGI NA REALIZOWANIE PRAC W OBIEKcie ISTNIEJĄCYM PRZED WYKONANIEM POSZCZEGÓLNYCH ELEMENTÓW BEZWZGLĘDNIE NALEŻY KAŻDORAZOWO DOKONAĆ POMIARÓW Z NATURY

oznaczenia:  
  
 ściany i elementy - istniejące  
 ściany i elementy - do usunięcia  
 ściany i elementy - projektowane

**STUDIO - PROJEKT**  
 AUTORSKA PRACOWNIA ARCHYTEKTONICZNA S.C.  
 RYSZARD BAK ANNA MIKULSKA-BAK PIOTR MIKULSKI-BAK  
 ul. Jodłowa 7A, 10-164 Olsztyn  
 tel. 089 527 0383 fax 089 512 0778  
 email: pracownia@spapa.pl http: www.spapa.pl

projektował:  
 inż. Zdzisław Błasinski  
 upr. bud. nr 31/82/OI; W-MOIIB: WAMB/OI/172/OI  
 sprawdził:  
 inż. Adam Czyżewski  
 upr. bud. nr 337/94/OI; W-MOIIB: WAMB/OI/0408/OI


temat:  
 MODERNIZACJA (PRZEBUDOWA) Z CZĘŚCIOWĄ ADAPTACJĄ I TERMOMODERNIZACJĄ BUDYNKU MIESZKALNO-UŻYTKOWEGO WARSZTATÓW TERAPII ZAJĘCIOWEJ Olsztyn, ul. Bałtycka 45  
 działki nr 110, 90/6, 90/2, 79/6 obręb 38  
 inwestor:  
 Gmina Olsztyn  
 16-101 Olsztyn, Pl. Jana Pawła II 1

status projektu: projekt wykonawczy

tytuł:  
**RZUT MONTAŻOWY STROPU NAD PIWNICĄ**

data: wrzesień 2016  
 skala: 1:50  
 nr rys.: **K2**

projekt wykonany za pomocą programu AutoCAD 17  
 licencja trybunalska numer 10-6062474 / jednostkowy numer 2-1599783

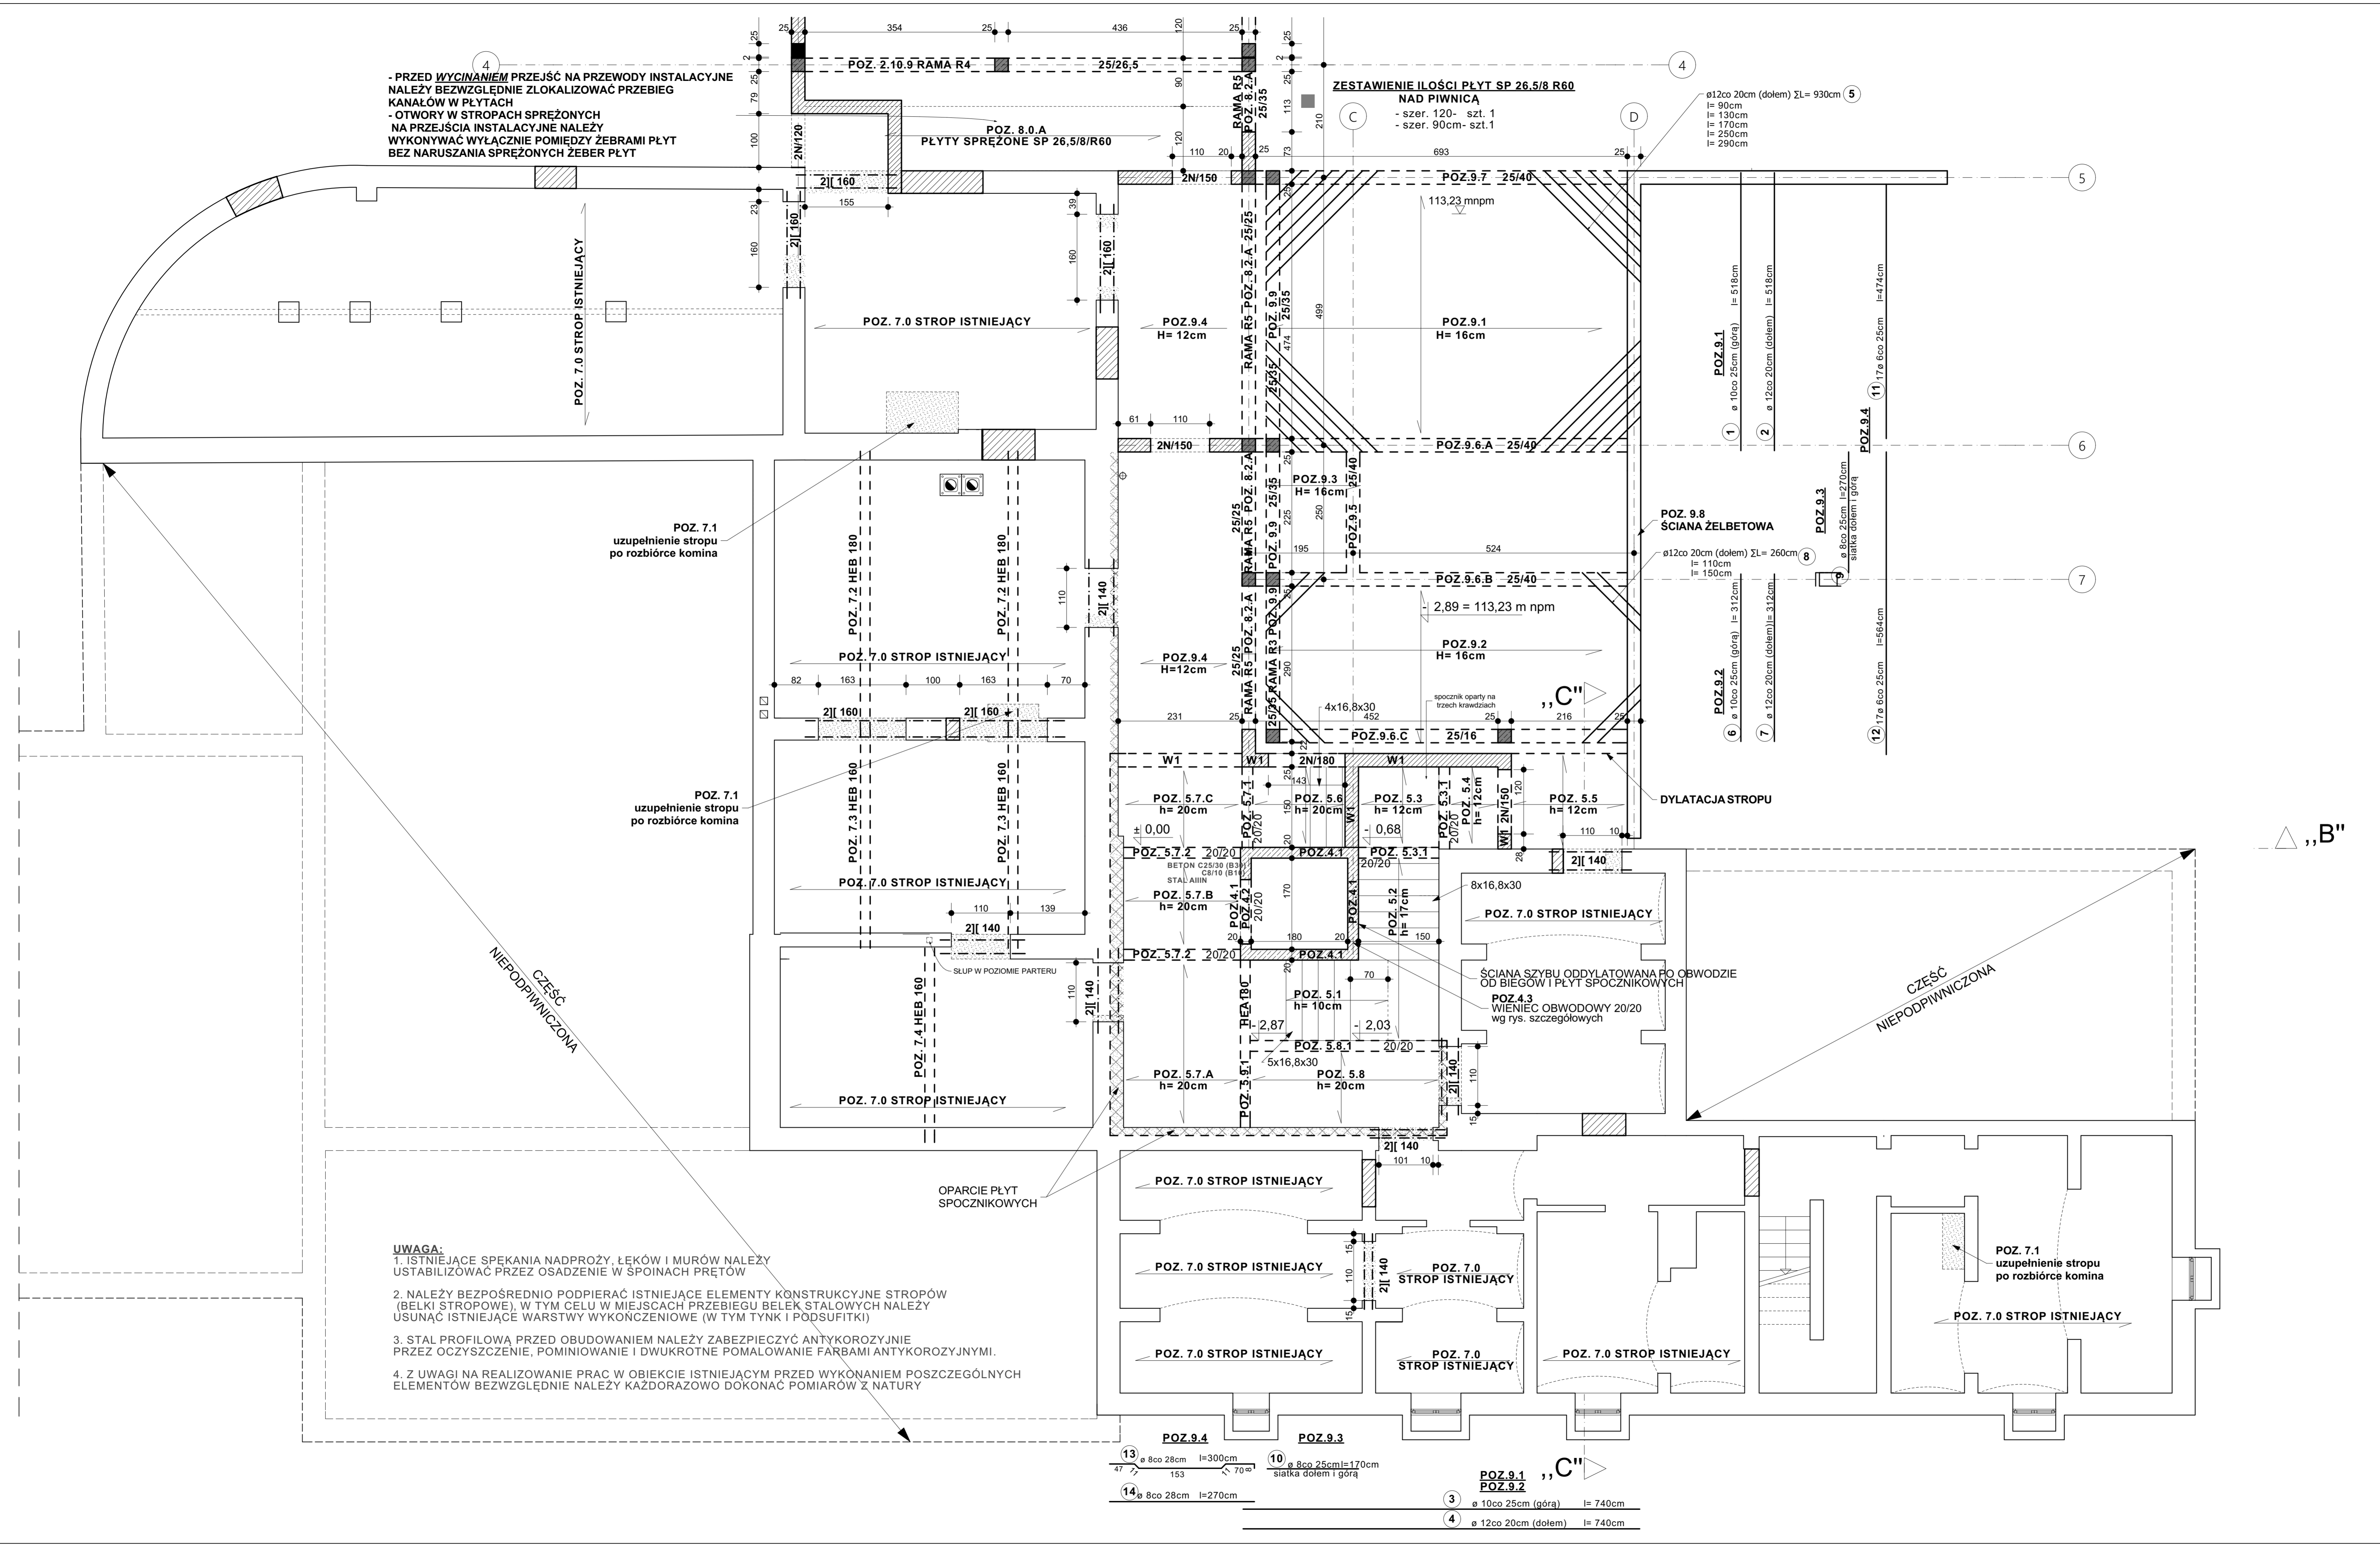

cz. 1  
 CZĘŚĆ NIEPODPINNICZONA

cz. 2  
 CZĘŚĆ NIEPODPINNICZONA

POZ. 9.4 e 800 28cm l=300cm  
 POZ. 9.3 e 800 25cm l=170cm siarka dołem i góra  
 POZ. 9.1 e 1000 25cm (góra) l=740cm  
 POZ. 9.2 e 1200 20cm (dołem) l=740cm

„B”