




Oznaczenia:

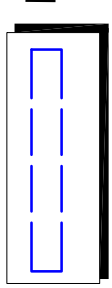


Projektowane osłony rurowe RHDPE

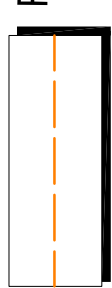

Ruruciąg kablowy światłowodowy

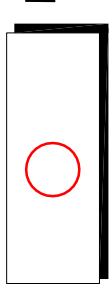

Maszt sygnalizacyjny

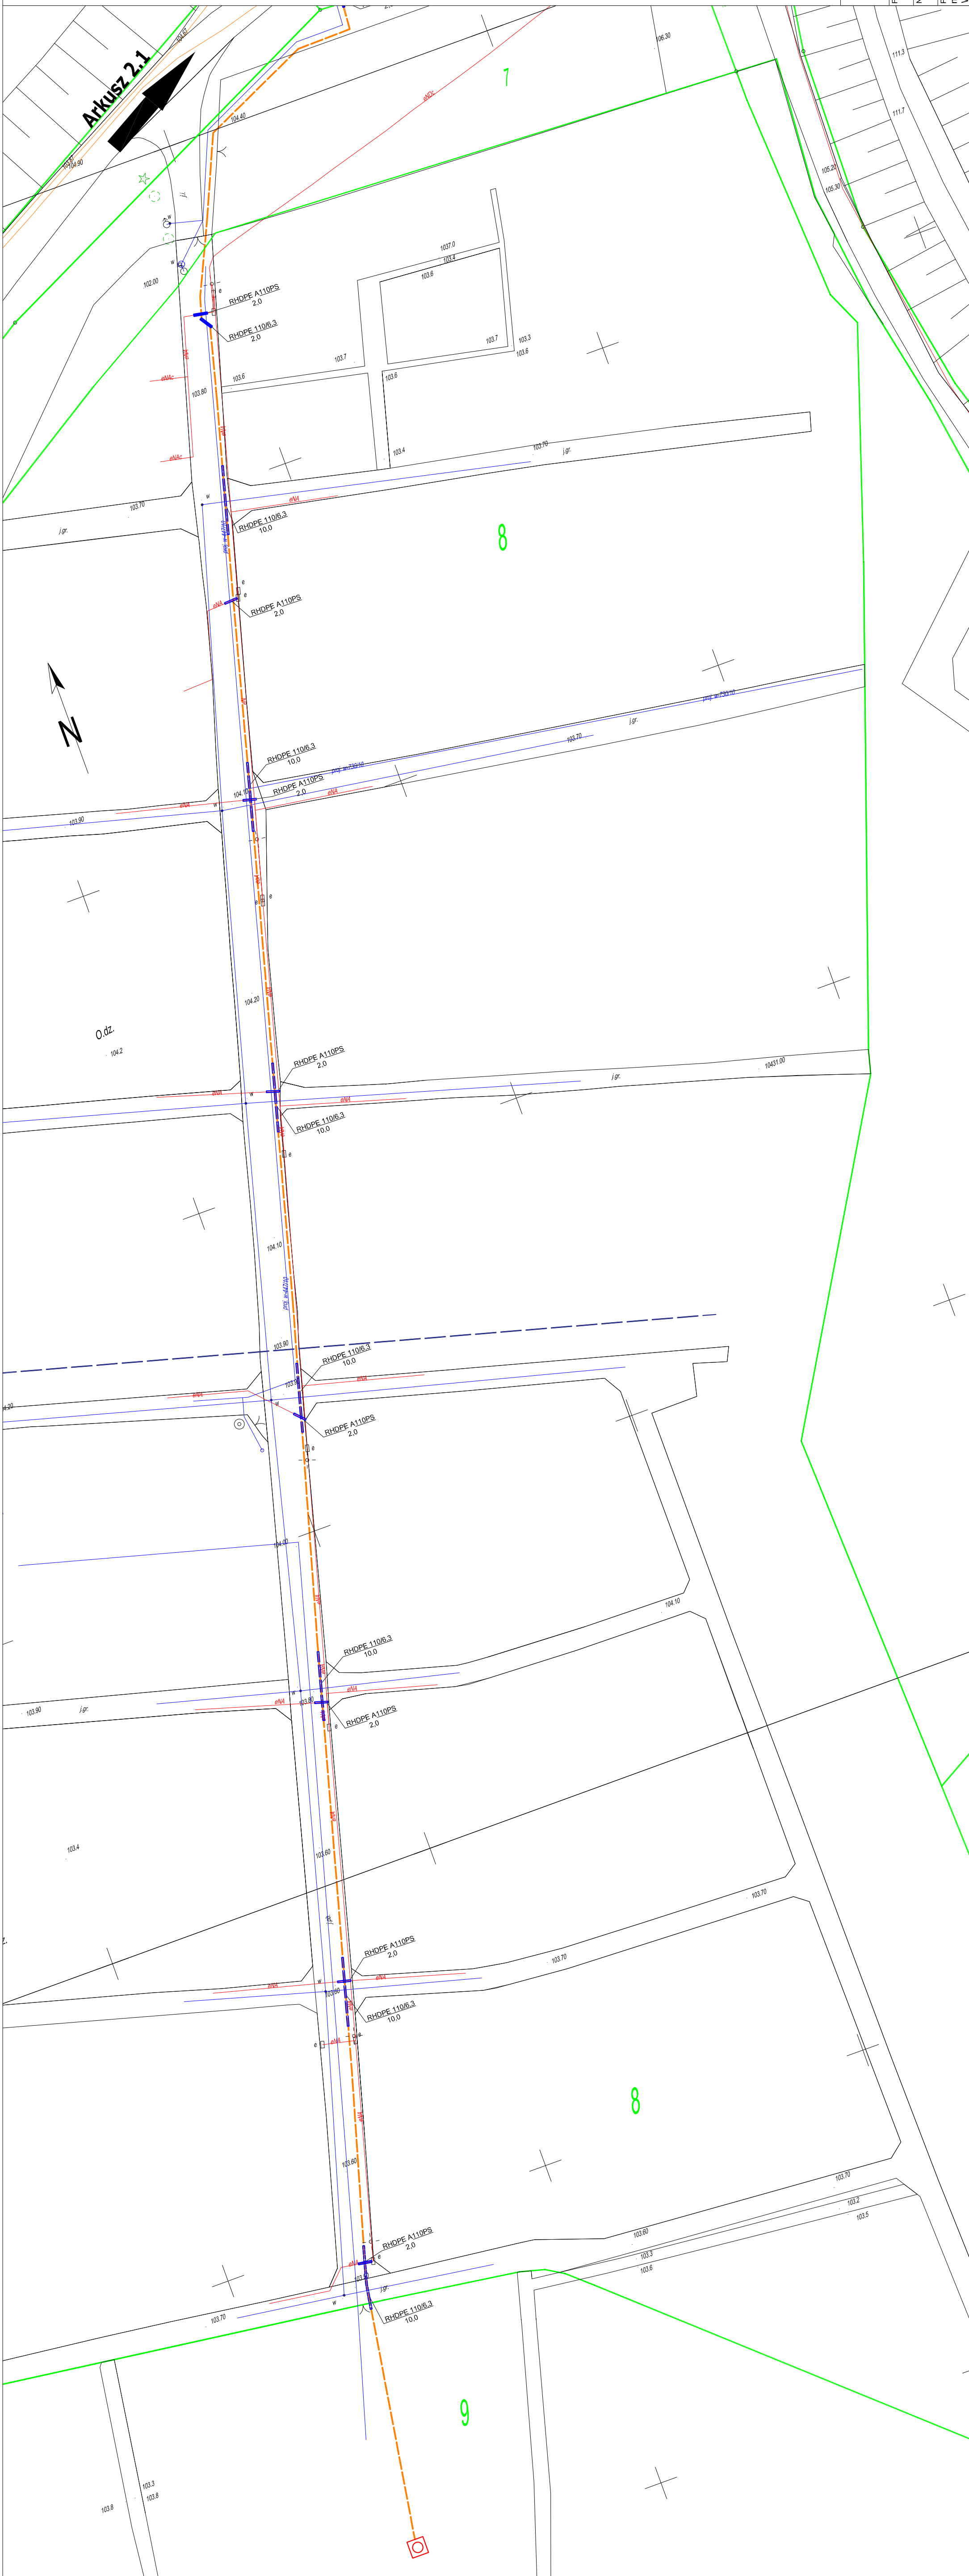

Inwestor: GATEL sp. z o.o. 10-166 Olsztyn ul. 15 Dwyżej 6	Branża: telekomunikacja
	Nr rys.: 2.2
Faza: Projekt budowlany i wykonawczy	Skala: 1:500
	Data: 02.2017
Nr arch.: PGP-341/2016	Projektant: mgr inż. Daniel Świąciek WAM0149Z00T05
Projektant: mgr inż. Daniel Świąciek WAM0149Z00T05	
Tytuł rysunku: Budowa i przyłączenie masztu sygnalizacyjnego powiadomienia na wodzie nad jeziorem Korowickim w Olsztynie	
Koresp.: -	