

PREZYDENT OLSZTYNA
MIEJSKI OŚRODEK DOKUMENTACJI
GEODEZYJNEJ I KARTOGRAFICZNEJ

Dokumentacja, opracowanie techniczne i rozpraszanie
 tego dokumentu: z mocą zastrzeżenia, o którym
 w art. 18 ustawy z dnia 17 maja 1989r. - Prawo
 o technice i kartografii (tekst pierwotny: Dz. U. Nr 30,
 63, z późn. zm.) - PRZYJĘTA OLSZTYNA


PREZYDENT OLSZTYNA
MIEJSKI OŚRODEK DOKUMENTACJI
GEODEZYJNEJ I KARTOGRAFICZNEJ

Poświadczam, że zgodnie z niniejszą mapą z oryginałem
 przyjętym do państwowego zasobu geodezyjnego
 i kartograficznego w dniu
 i z...w. Jencjonowano pod nr
 Niniejsza mapa nie może służyć dla celów innych.

12-07-20
 Olsztyn,
 (data)
 (imię i nazwisko)
 (tytuł)
 (adres)

Województwo: warmińsko-mazurskie
 Powiat: m. Olsztyn
 Jednostka ewidencyjna: M. Olsztyn 286201_1
 Obręb: Olsztyn 74 0074

KOPIA MAPY EWIDENCYJNEJ
SKALA 1:500

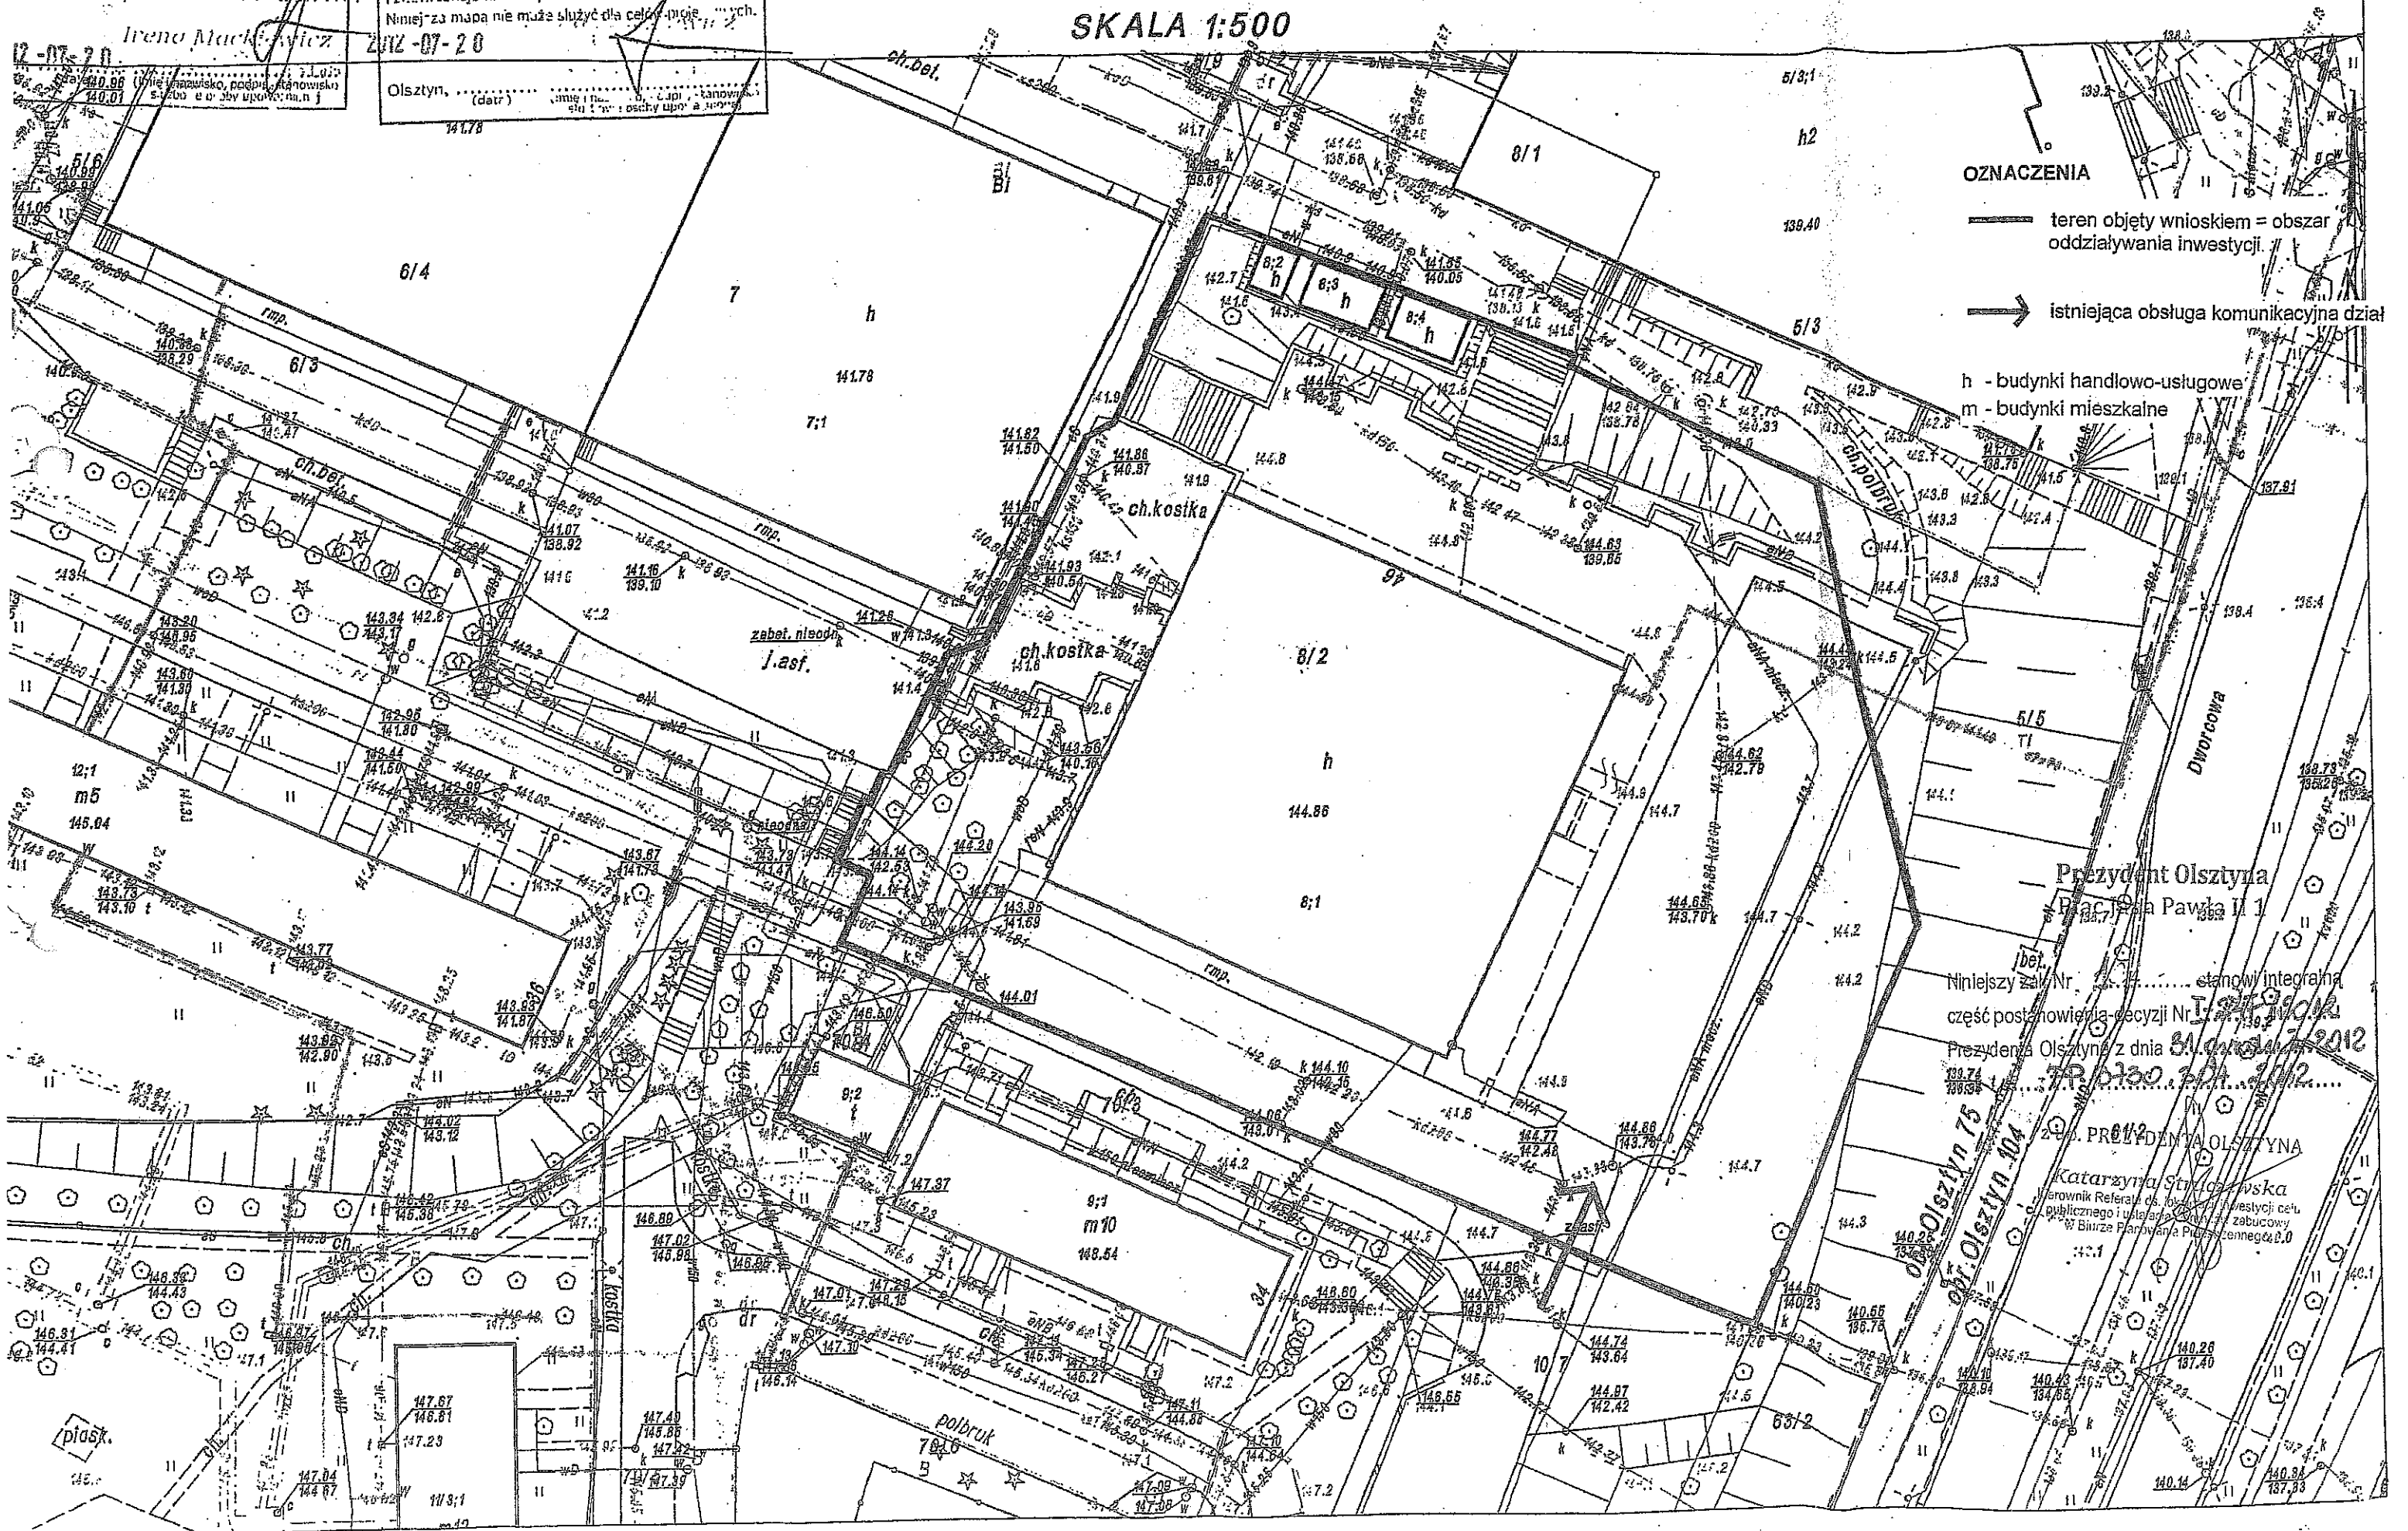

OZNACZENIA

— teren objęty wnioskiem = obszar oddziaływania inwestycji.

→ istniejąca obsługa komunikacyjna dział

h - budynki handlowo-usługowe
 m - budynki mieszkalne

Prezydent Olsztyna
 Plac Pała Pawła II 1

Niniejszy załącznik Nr stanowi integralną
 część postanowienia / decyzji Nr
 Prezydenta Olsztyna z dnia 31.07.2012
 72 0130 301 2012

PREZYDENTA OLSZTYNA
 Katarzyna Strugańska
 Urzędnik Referatu ds. inwestycji celu
 publicznego i ustalenia planu zabudowy
 w Biurze Planowania Przestrzennego P.O.