



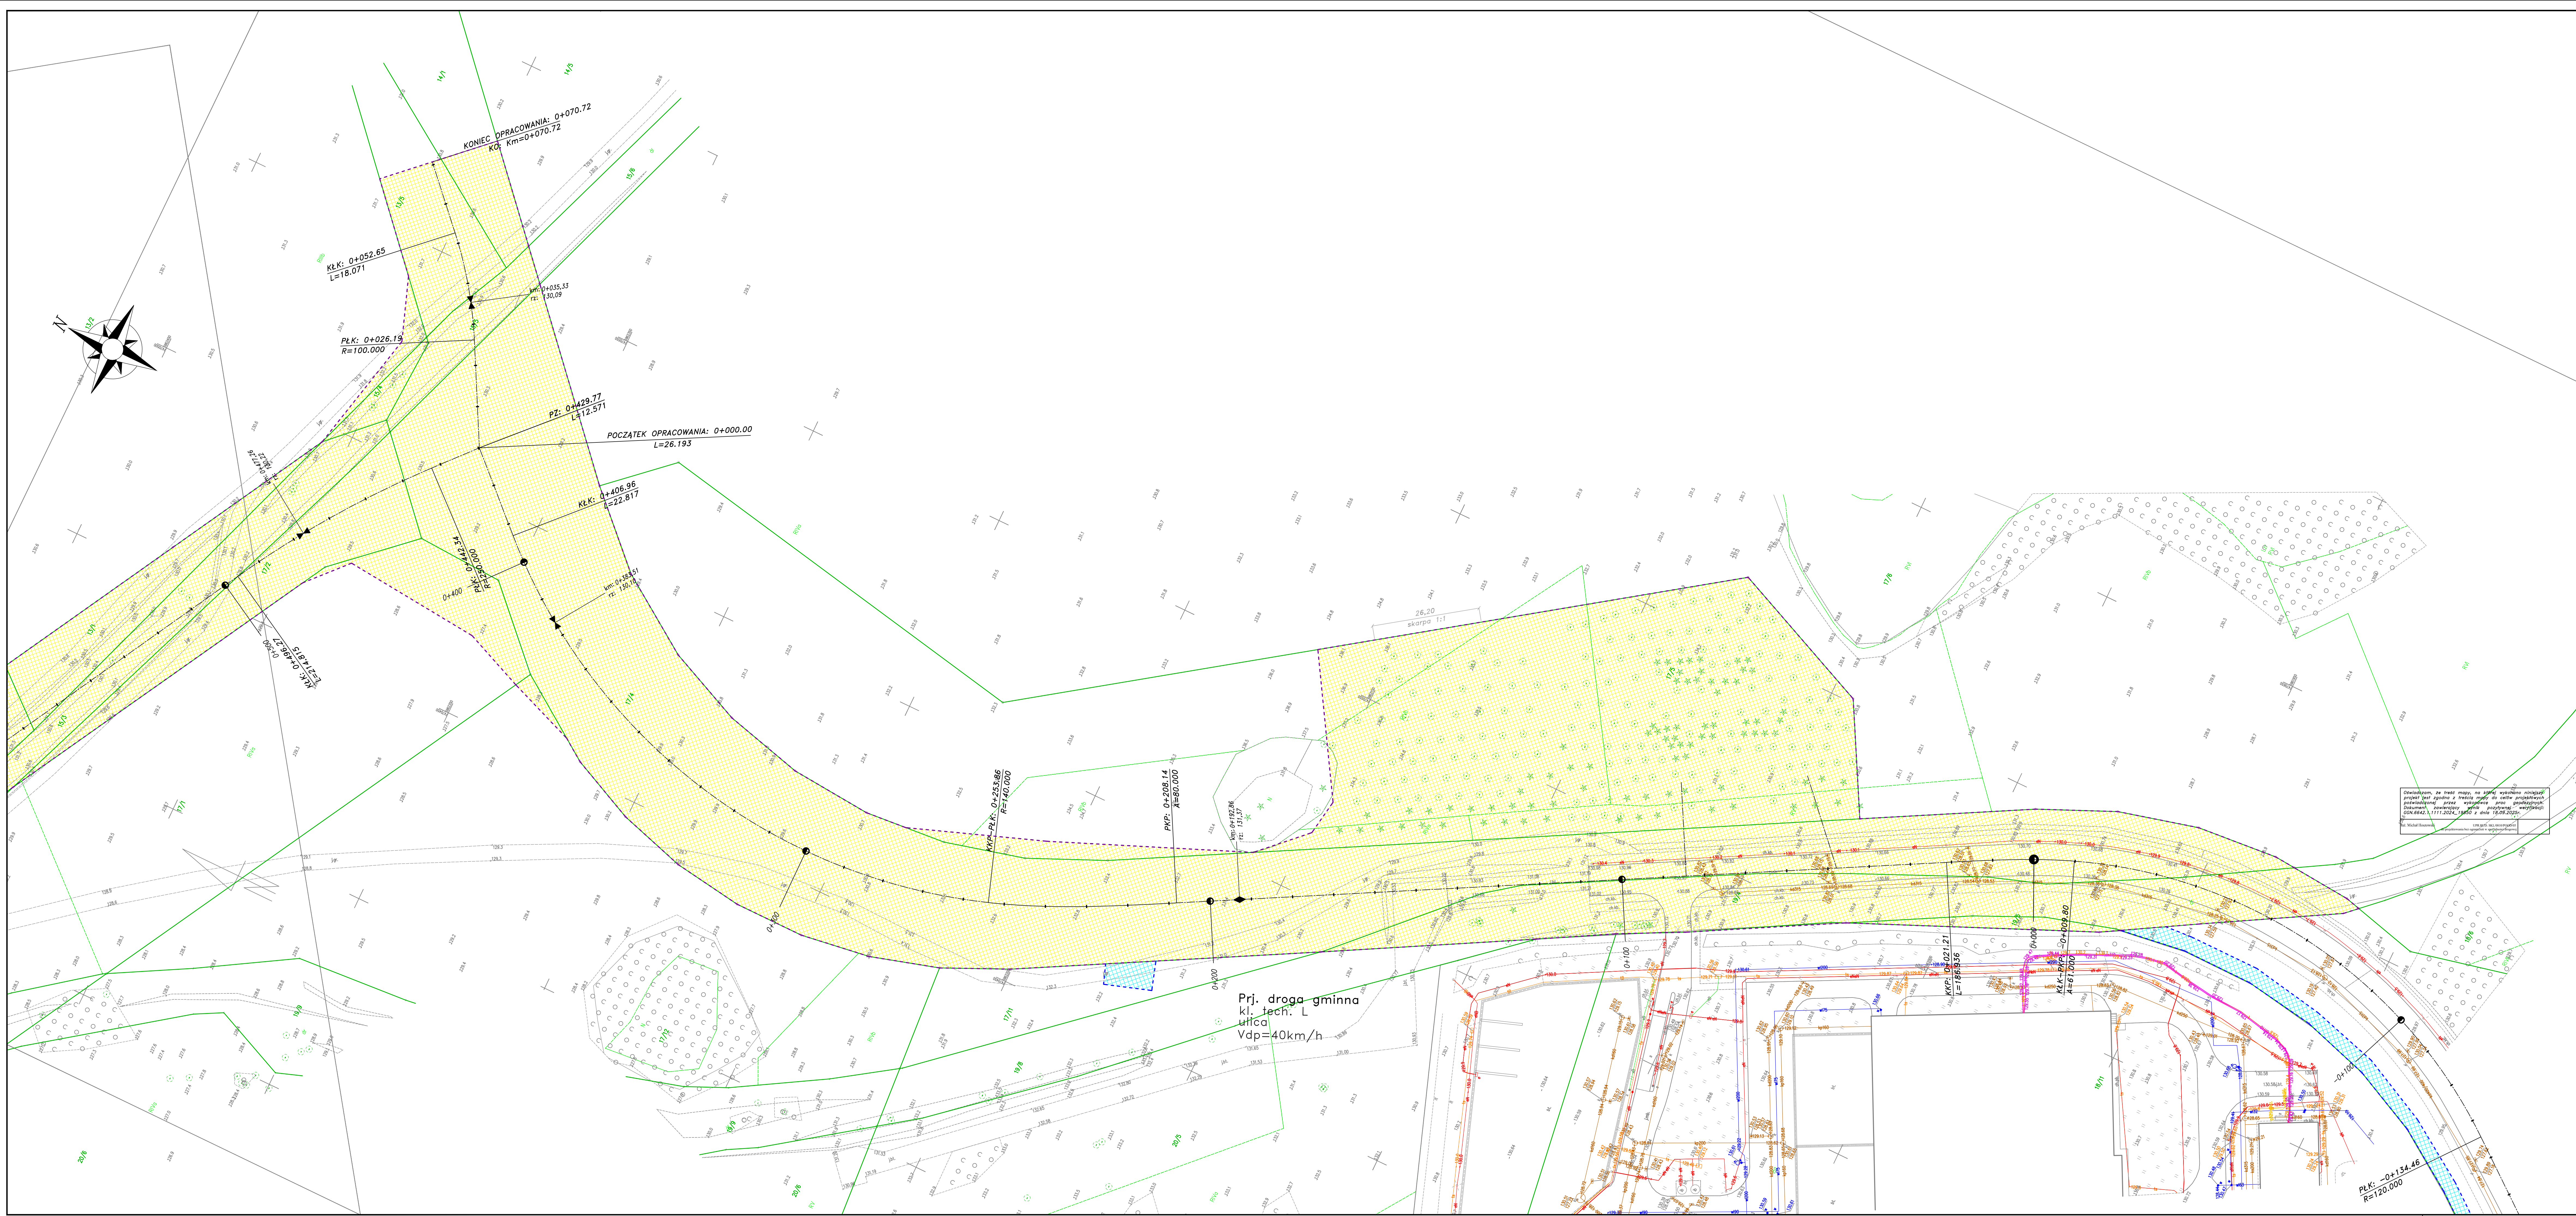

SCHEMAT ŁĄCZENIA ARKUSZY:

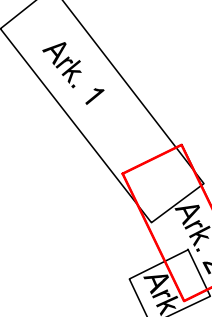

- LEGENDA:
- LINIA ROZGRANICZAJĄCA TEREN INWESTYCJI DRUGI GMINNEJ
 - LINIA ROZGRANICZAJĄCA TEREN INWESTYCJI DP1448N
 - LINIA OKRESLAJĄCA TEREN NIEZBĘDNY DLA OBIEKTÓW BUDOWLANYCH

- PAS DROGOWY DRUGI GMINNEJ
- PAS DROGOWY DRUGI POWIATOWEJ
- TEREN NIEZBĘDNY DLA OBIEKTÓW BUDOWLANYCH

INTOP **ARCUS2** **HOZOWSKI**

PHU ARCUS2
ul. Jana Pawła II 1, 16-101 Olsztyn, NIP: 739-384-70-26, REGON: 510 742 362

Gmina Olsztyn reprezentowana przez Prezydenta Olsztyna
Budowa drogi gminnej od Zakładu Gospodarowania Odpadami Komunalnymi do ulicy Zienitay-Malewskiej w ramach zadania: Zagospodarowanie terenów przemysłowych w/w wschodniej cz. miasta Olsztyna - część północna.

MATERIAŁY DO WNIOSKU O ZEZWOLENIE NA REALIZACJĘ INWESTYCJI DROGOWEJ

MAPA W SKALACH 1:500 PRZEDSTAWIĄCA PROPOZYCJĘ PRZEBIEGU DRUGI Z ZADOKŁADZONYMI TERENAMI NIEZBĘDNYMI DLA OBIEKTÓW BUDOWLANYCH ORAZ ISTNIEJĄCE UZBROJENIE TERENU

WZROST: 1:500
WZROST: 1:500
WZROST: 1:500