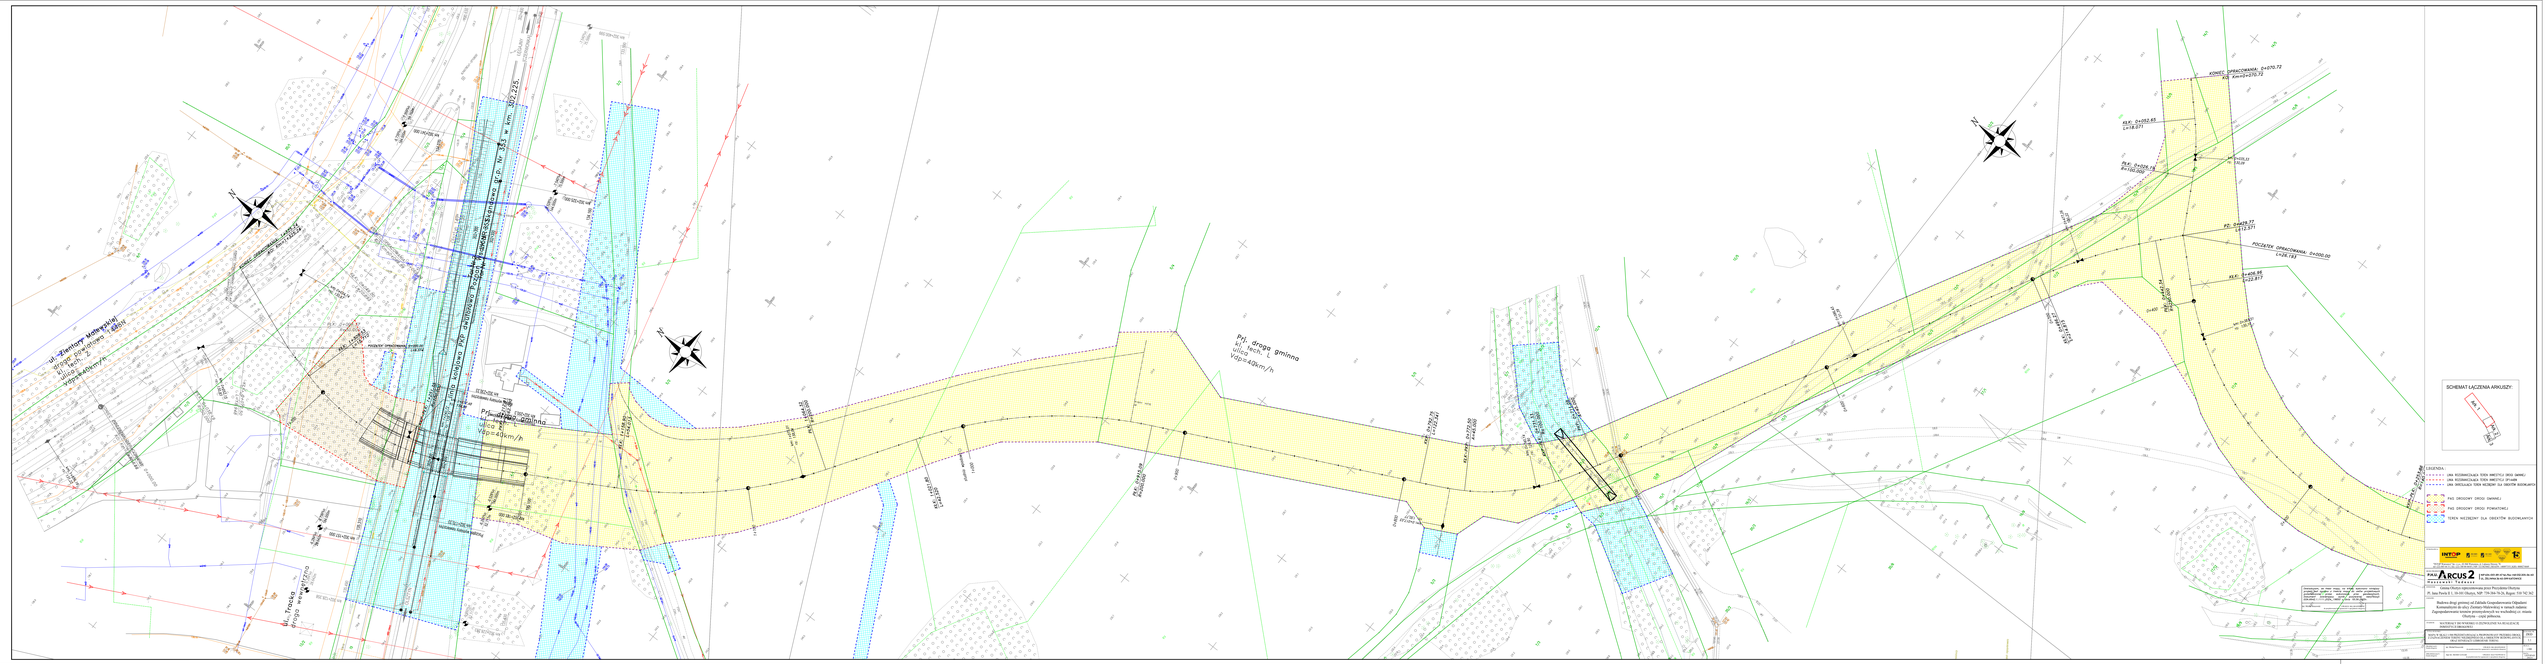
Pr. drogi gminna
Pr. drogi gminna
Pr. drogi gminna
ul. Trzcka
drogi wewnętrzne
KONIEC OPRACOWANIA: 0+070.72
PK: 0+070.72
PK: 0+052.85
L=118.071
PK: 0+024.16
R=160.000
PK: 0+019.77
L=112.571
PK: 0+000.00
L=28.193
POCZĄTEK OPRACOWANIA: 0+000.00
SCHEMAT ŁĄCZENIA ARKUSZY:
LEGENDA:
LINIA ROZGRANICZAJĄCA TEREN INWESTycji (BRD) (WARIAN.)
LINIA ROZGRANICZAJĄCA TEREN INWESTycji (PLAN)
LINIA OMIJAJĄCA TEREN NIEBĘDĄCY ŁĄCZNOŚCIĄ
PAS DROGOWY DROGI GMINNEJ
PAS DROGOWY DROGI POWIATOWEJ
TEREN WŁAŚCIWY DLA OBIEKTÓW BUDOWLANYCH
Arcus 2
Projekt jest chroniony prawem autorskim. Bez zgody autora nie wolno go powielać ani rozpowszechniać.
