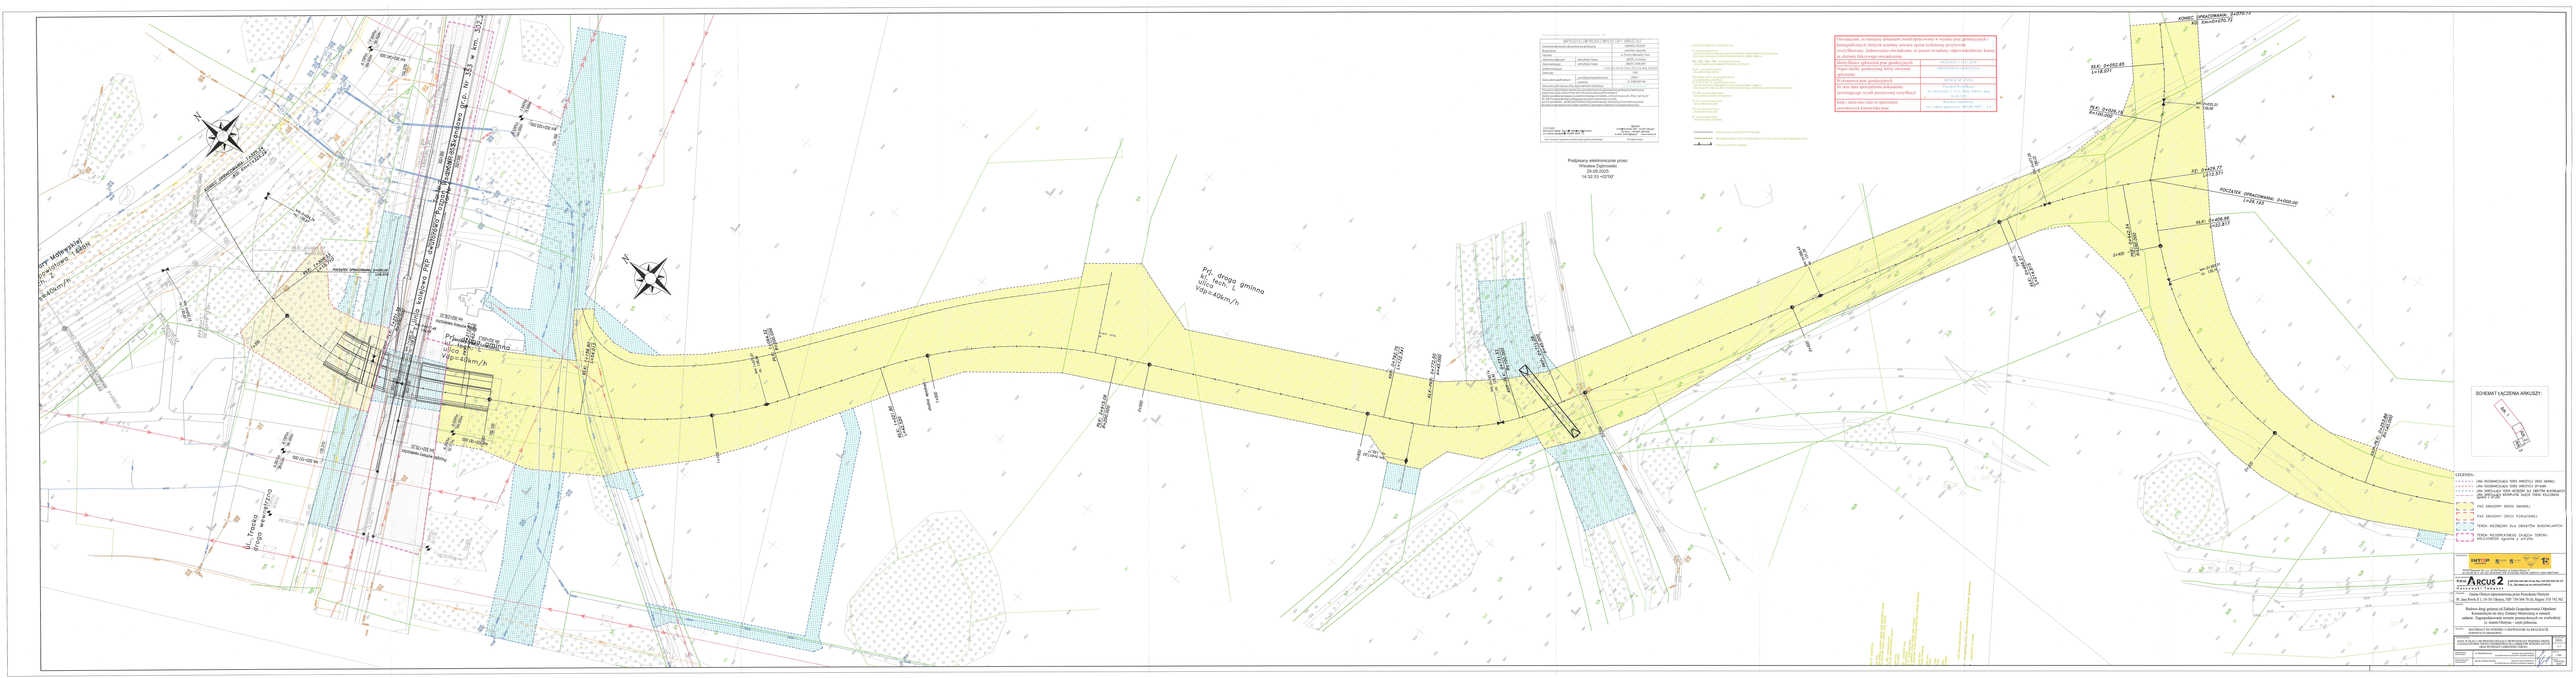
ul. Tenisowa
droga wewnętrzna
Vpr=40km/h
droga gminna