
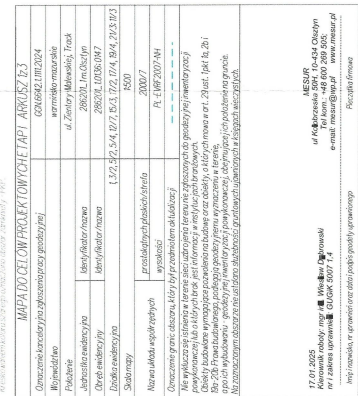
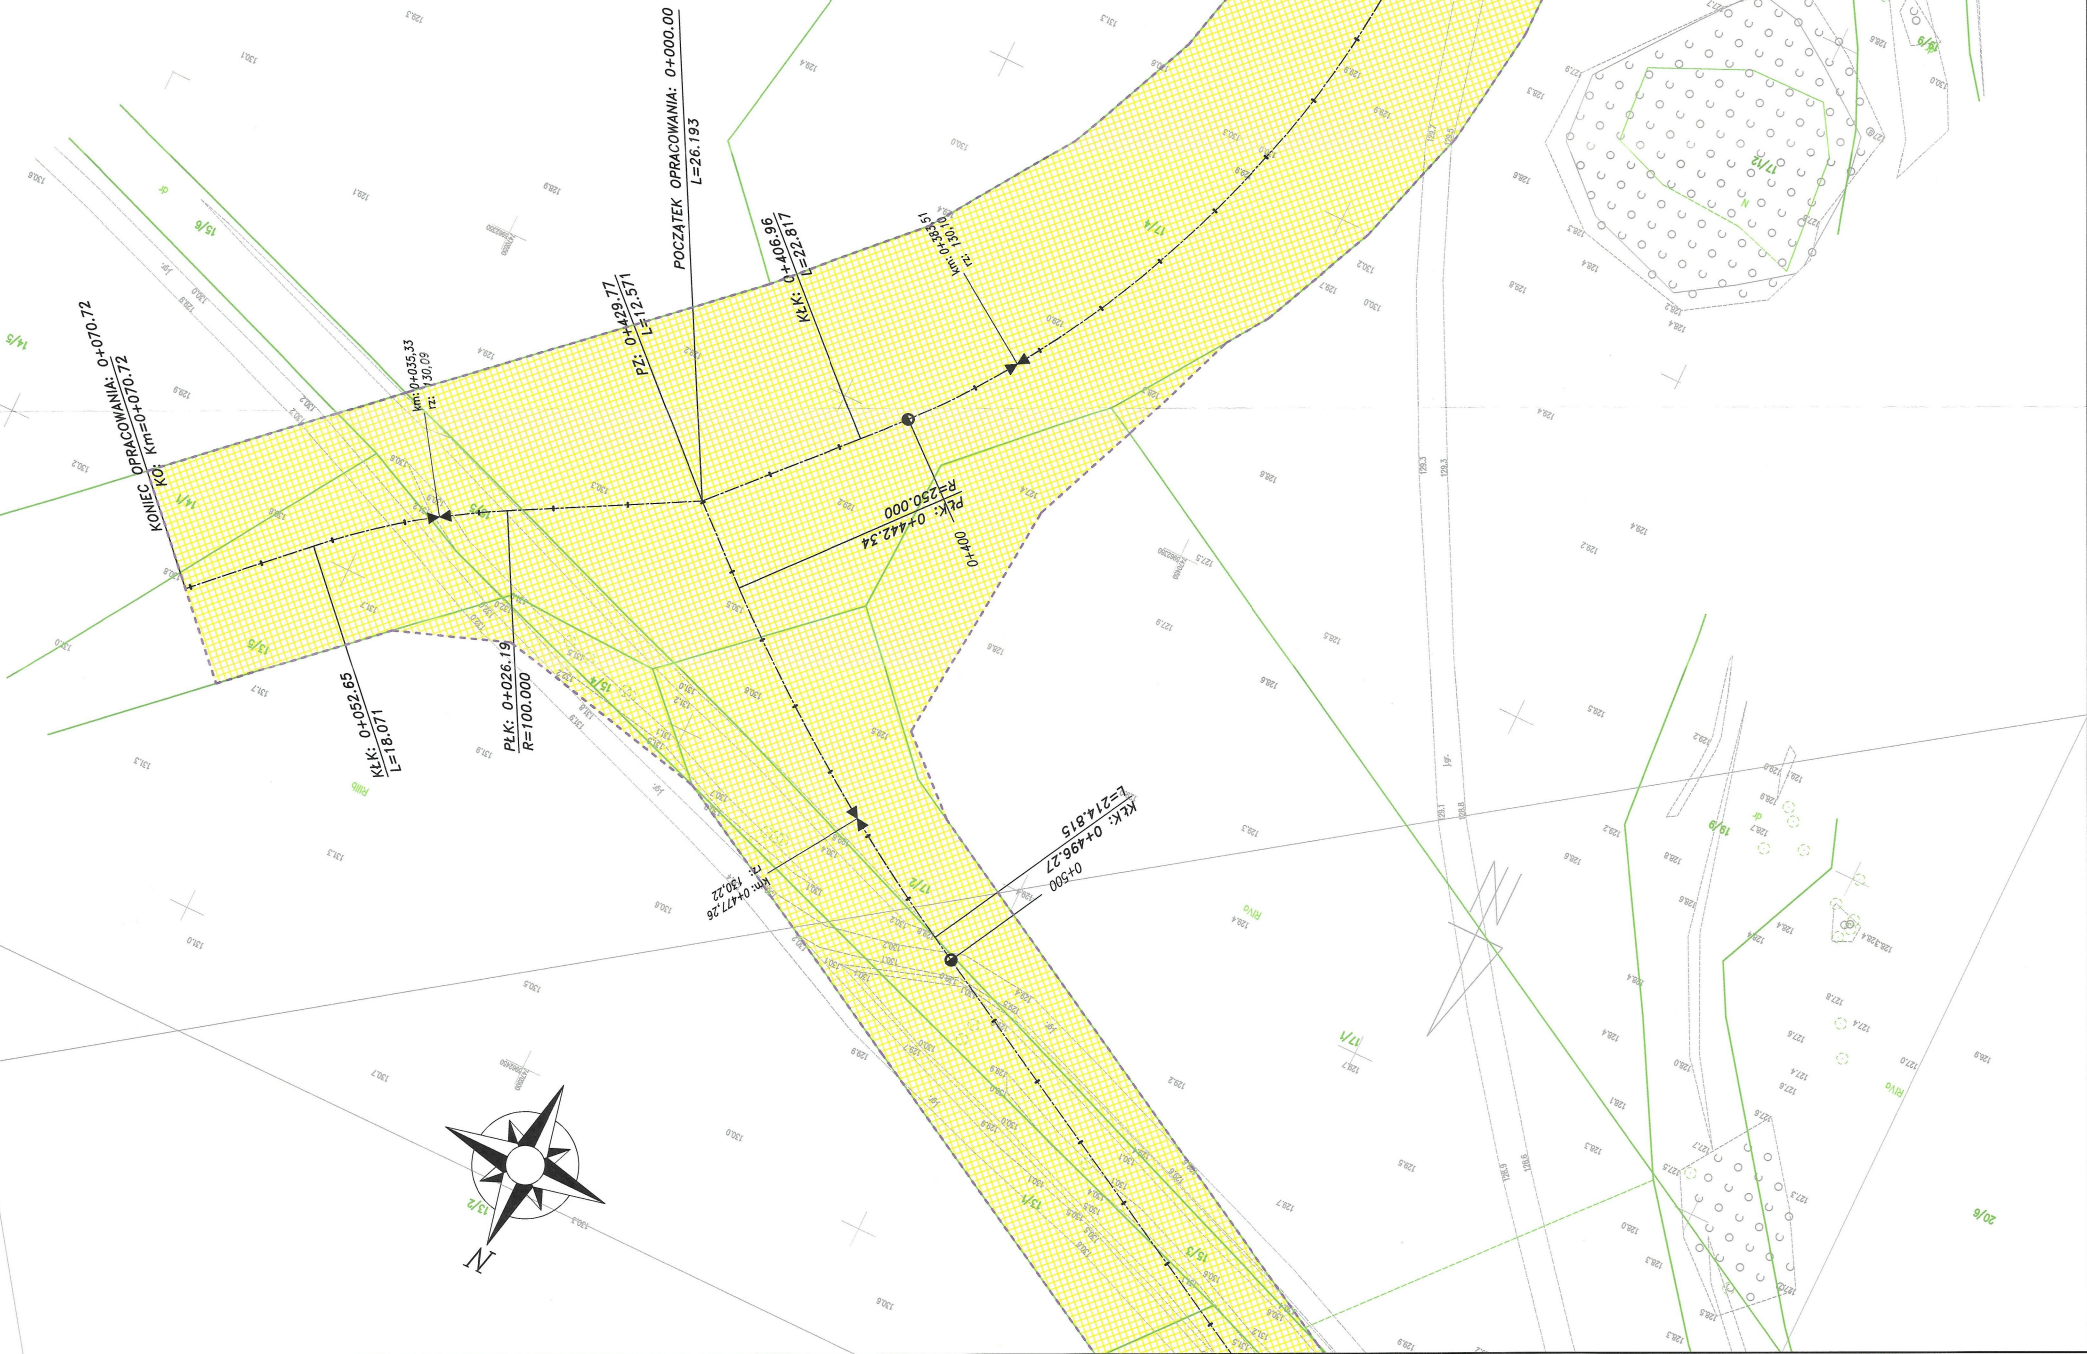
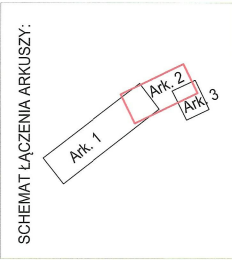


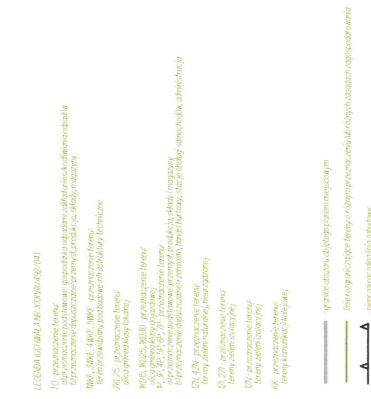

Podpisany elektronicznie przez
Wiesław Dąbrowski
29.09.2025
14:32:33 +02'00'

[illegible]

LEGENDA:

	LINIA ROZGRANICZAJĄCA TEREN INWESTYCJI DROGI GMINNEJ
	LINIA ROZGRANICZAJĄCA TEREN INWESTYCJI DZ. 48-49
	LINIA OGRANICZAJĄCA TEREN NIEZBĘDNY DLA OBIEKTÓW BUDOWLANYCH
	TEREN NIEZBĘDNY DLA OBIEKTÓW BUDOWLANYCH
	TEREN NIEOGRANICZAJĄCY ZAŁĘCZA TERENU KOLEJOWEGO
	TEREN NIEOGRANICZAJĄCY ZAŁĘCZA TERENU KOLEJOWEGO zgodnie z art.20a
	PAS DROGOWY DROGI GMINNEJ
	PAS DROGOWY DROGI POWIATOWEJ

