Oznaczenie graficzne	Nazwa
	GRANICA DZIAŁKI OBSZAR OBJĘTY WNIOSKIEM
	ISTN. WJAZD NA DZIAŁKĘ
	PROJ. MIEJSCE NA ODPADY STAŁE ZADASZONA OSŁONA
	LINIA KABLOWA NN (wg. odrębnego opracowania)
	OPRAWA OŚWIETLENIOWA ZEWNĘTRZNA (wg. odrębnego opracowania)
	ZŁĄCZE KABLOWE/KABLOWO-POWAROWE (wg. odrębnego opracowania)
	ZBIORNIK NA DESZCZÓWKĘ (wg. projektu technicznego)
	PODŁĄCZENIE ODWODNIENIA LINIOWEGO (wg. projektu technicznego)
	ODWODNIENIE LINIOWE W OBRUKOWANIU (wg. projektu technicznego)
	SKARPY
134.46 / km 134.46	RZĘDNE TERENU PROJ. I ISTN.
	ŻAGLE PRZECIWSŁONECZNE
	UTWARDZONY PLAC
	DOJAZD TECHNICZNY
	CIĄG PIESZY
	PLAŻA PIASZCZYSTA
	TEREN DO GRY W GOLFA

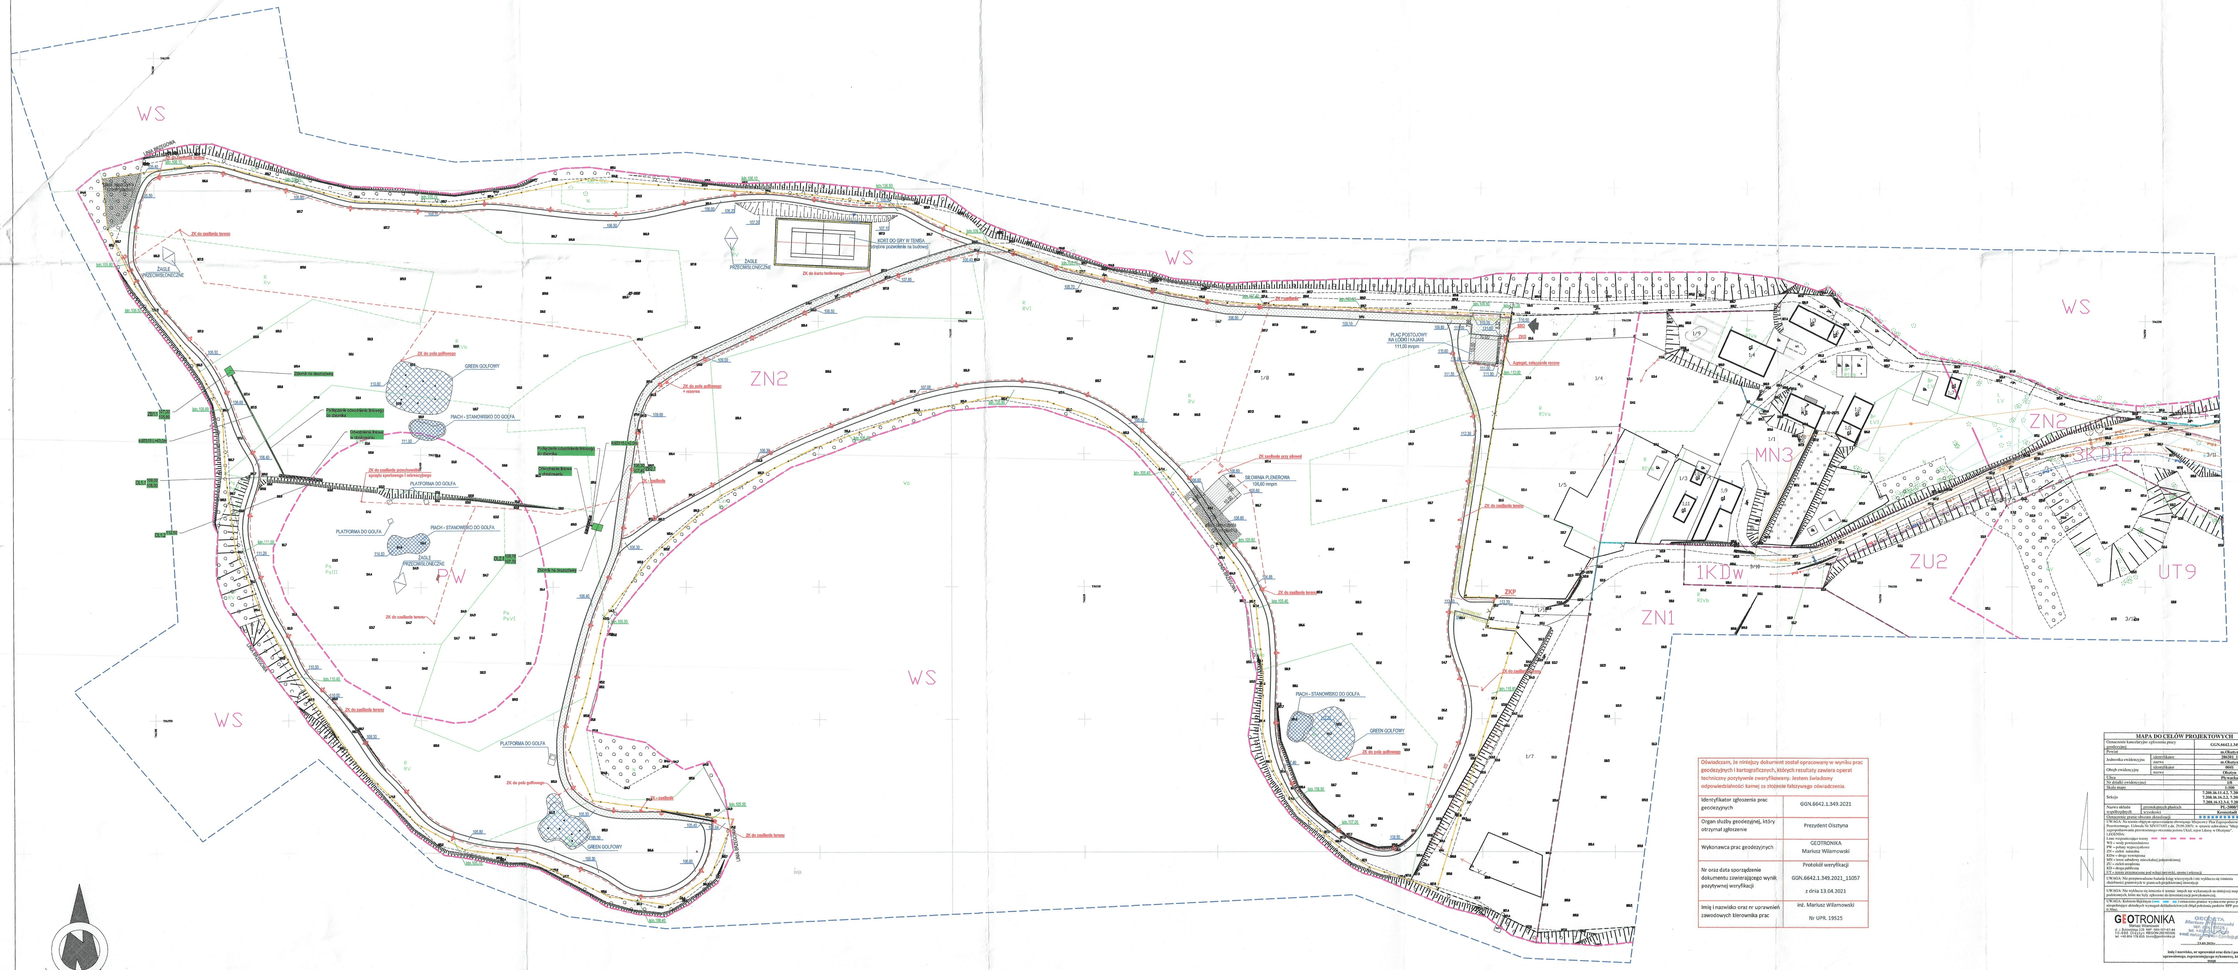

Oświadczam, że niniejszy dokument został sporządzony w wyniku prac geodezyjnych i kartograficznych, których rezultaty zawiera operat techniczny pozytywnie zweryfikowany. Jestem świadomy odpowiedzialności karnej za złożenie fałszywego oświadczenia.

Identyfikator zgłoszenia prac geodezyjnych	GGN.6642.1.349.2021
Organ służby geodezyjnej, który otrzymał zgłoszenie	Prezydent Olsztyna
Wykonawca prac geodezyjnych	GEOTRONIKA Mariusz Wilamowski
Nr oraz data sporządzenia dokumentu zawierającego wynik pozytywnej weryfikacji	Protokół weryfikacji GGN.6642.1.349.2021_11057 z dnia 13.04.2021
Imię i nazwisko oraz nr uprawnień zawodowych kierownika prac	inż. Mariusz Wilamowski Nr UPR. 19525

GEOTRONIKA
Mariusz Wilamowski
Geodezja, Kartografia, Fotogrametria
ul. Gen. Mariusza Zaruskiego 10/2, 10-686 Olsztyn
Tel./FAX: 0-89 534 11 11 - 0501 08 09 09 0048
tel. +48 606 178 384 biuro@geotronika.pl

GEOTRONIKA
Mariusz Wilamowski
Geodezja, Kartografia, Fotogrametria
ul. Gen. Mariusza Zaruskiego 10/2, 10-686 Olsztyn
Tel./FAX: 0-89 534 11 11 - 0501 08 09 09 0048
tel. +48 606 178 384 biuro@geotronika.pl

Data ..... r.
Imię i nazwisko, nr uprawnień oraz data i podpis geodety uprawnionego, reprezentującego wykonawcę, który sporządzał dokument

MAPA DO CELÓW PROJEKTOWYCH

Oznaczenie katastralne sporządzanej ewidencji		GGN.6642.1.349.2021
Powiat		m.Olsztyn
Jednostka ewidencyjna	obręb ewidencyjny	200102_4
	arkusz mapy	m. Olsztyn
Obręb ewidencyjny	obręb ewidencyjny	0001
	arkusz mapy	1/1
Gmina		Olsztyn
Obszar ewidencyjny		Plo-wmka
Miejscowość		Olsztyn
Działka ewidencyjna		1/8
Arkusze mapy zasadniczej		1/3/1b, 1/4/1a, 1/5/1b, 1/7/1a, 1/8/1a, 1/9/1a, 3/1/1a, 3/1/1b, 3/2/1a, 3/2/1b, 3/3/1a, 3/3/1b, 3/4/1a, 3/4/1b, 3/5/1a, 3/5/1b, 3/6/1a, 3/6/1b, 3/7/1a, 3/7/1b, 3/8/1a, 3/8/1b, 3/9/1a, 3/9/1b, 3/10/1a, 3/10/1b, 3/11/1a, 3/11/1b, 3/12/1a, 3/12/1b, 3/13/1a, 3/13/1b, 3/14/1a, 3/14/1b, 3/15/1a, 3/15/1b, 3/16/1a, 3/16/1b
Nazwa układu współrzędnych		PL-2000/7
Współrzędne	x=554,00 m y=5543,00 m	
Uwagi		* * *